

PLAN XERAL DE ORDENACIÓN MUNICIPAL

SADA

DOCUMENTO PARA APROBACIÓN DEFINITIVA

MARZO 2017

ESTUDIO DO MODELO DE ASENTAMENTO

NÚCLEOS: NÚCLEO COMPLEXO DE MOSTEIRÓN

ANGEL L. MONTEOLIVA DIAZ, ARQUITECTO

PARROQUIA:




MOSTEIRÓN

CÓDIGO DE PLANO:

A-04-01

PLANO: 1/3.000 FOTO: 1/9.000



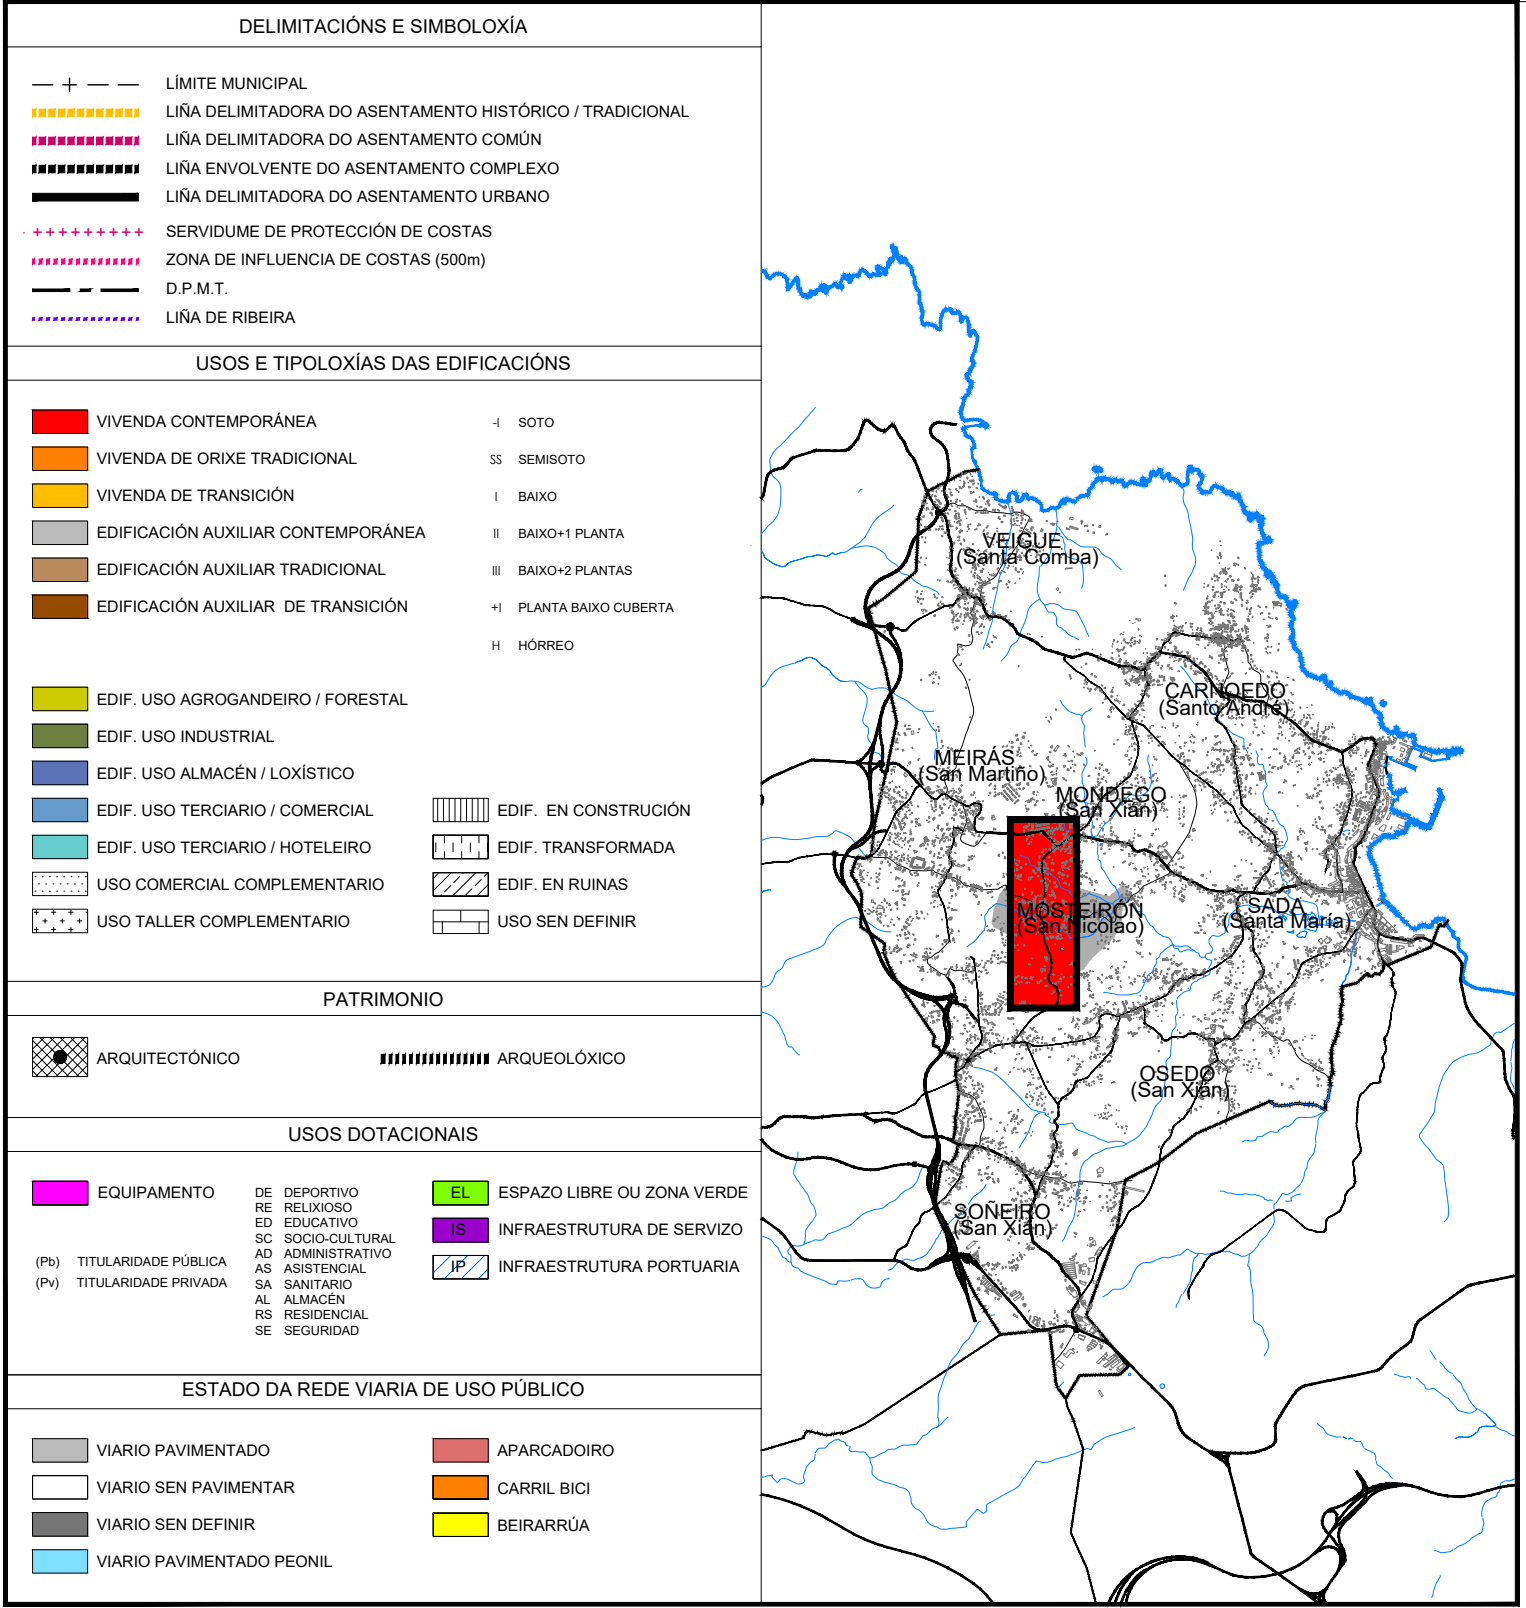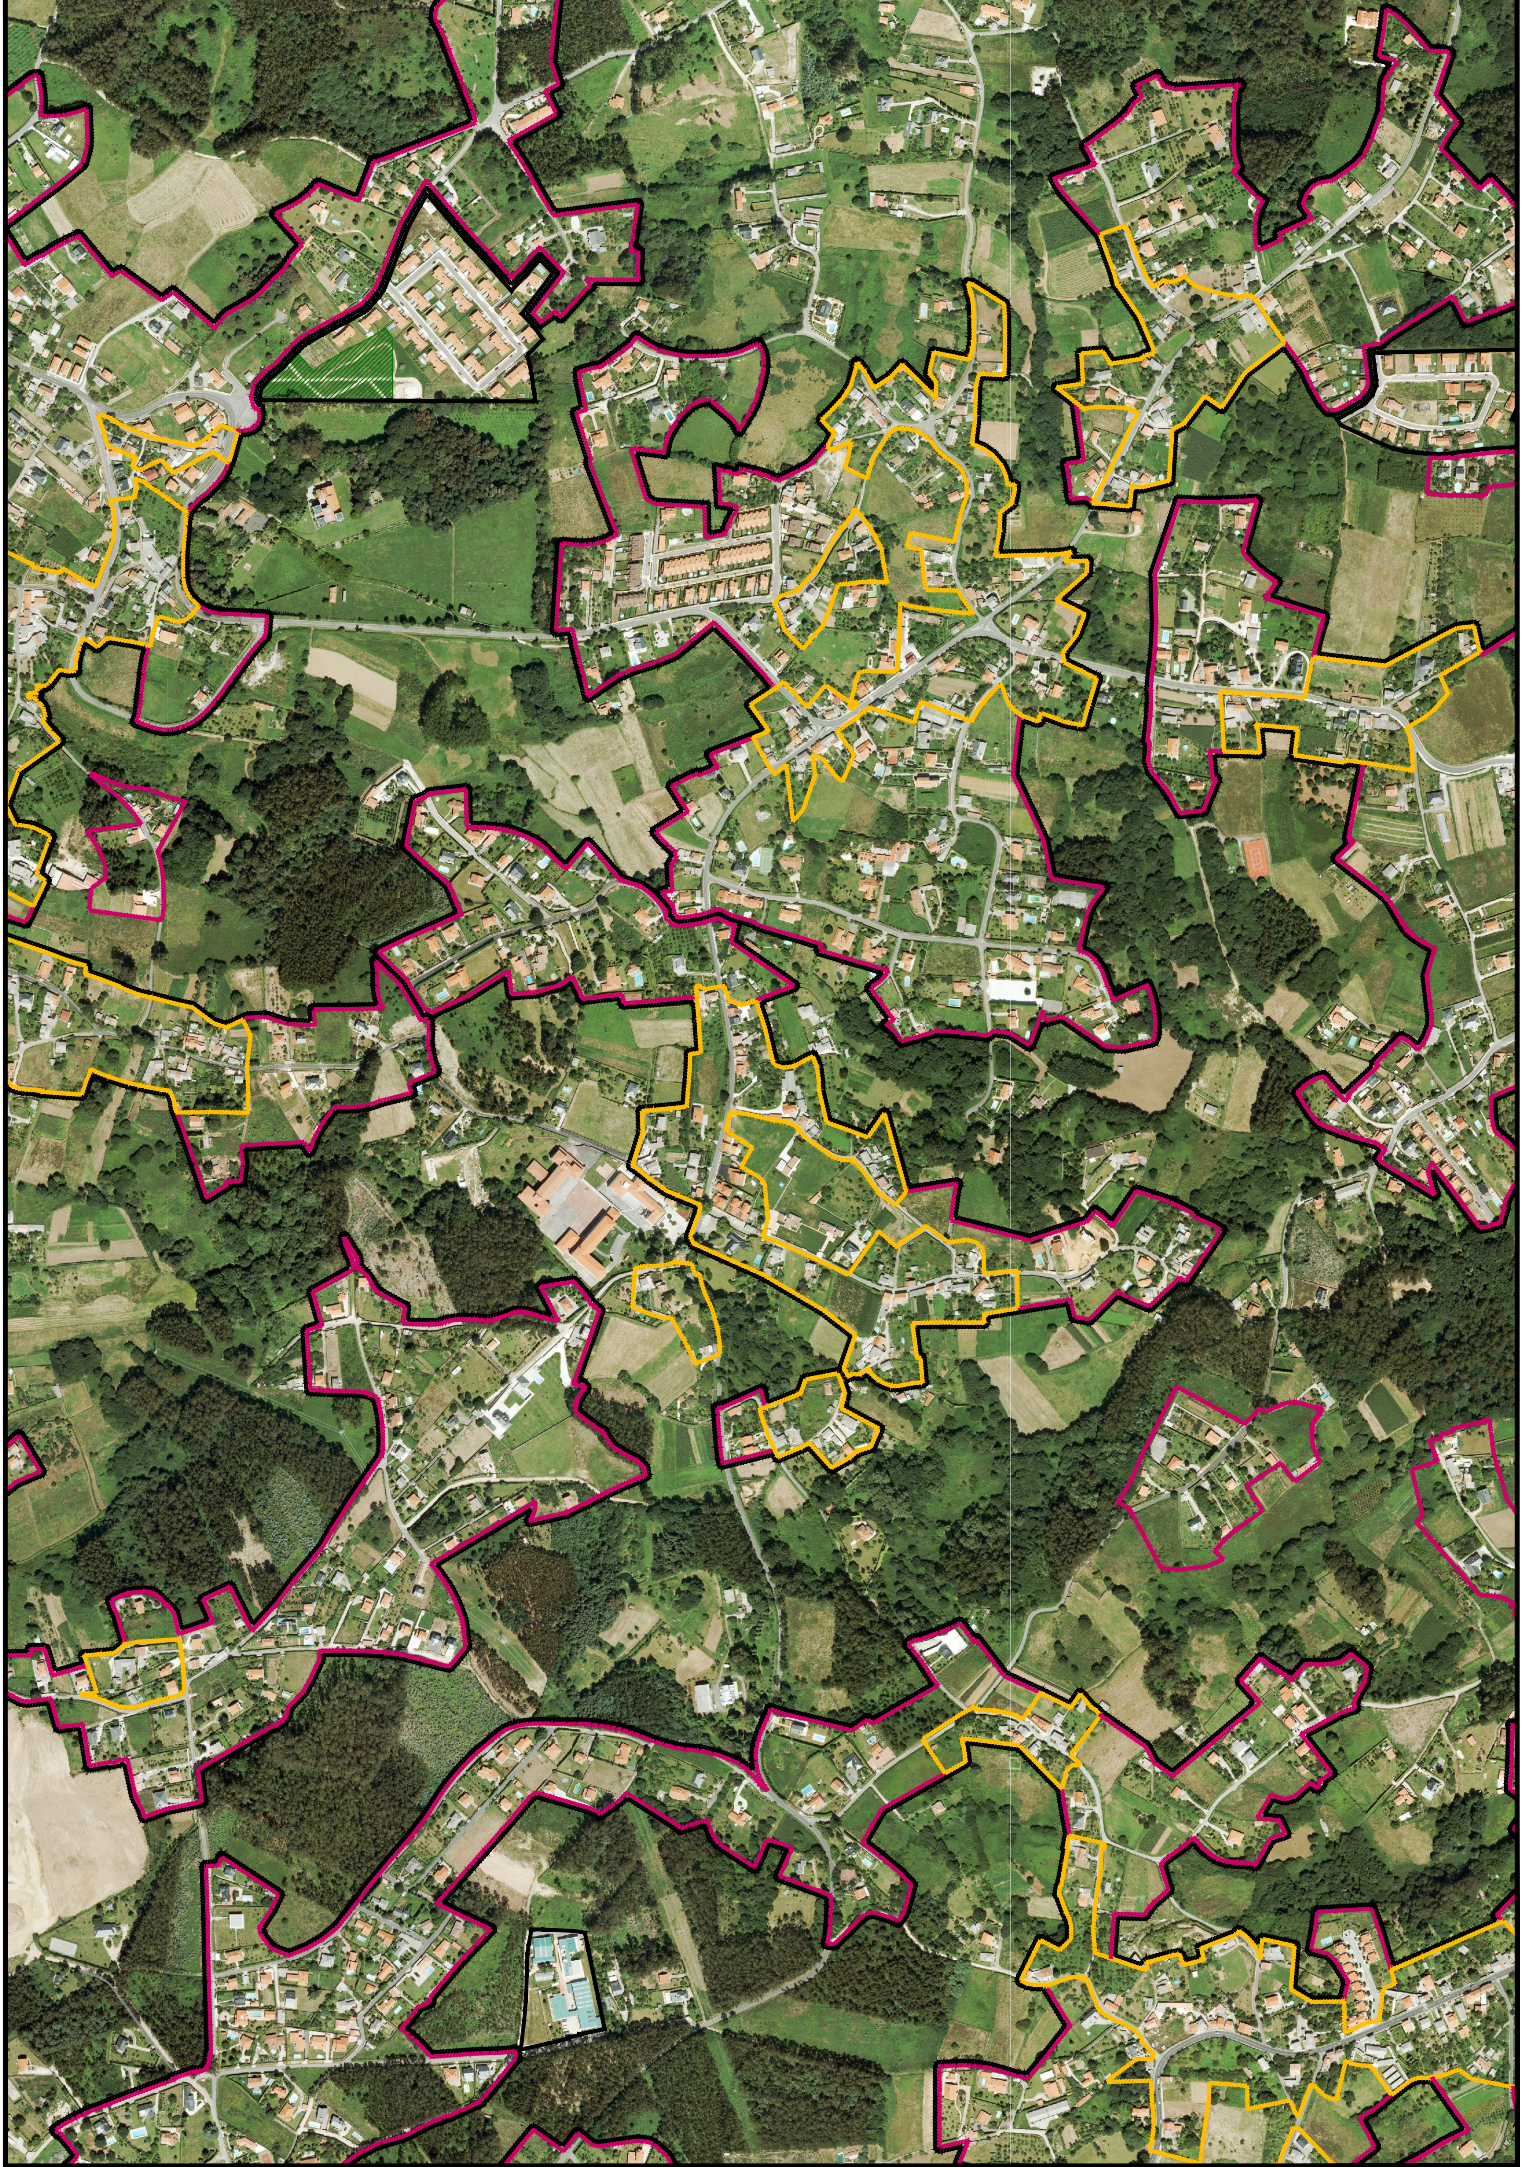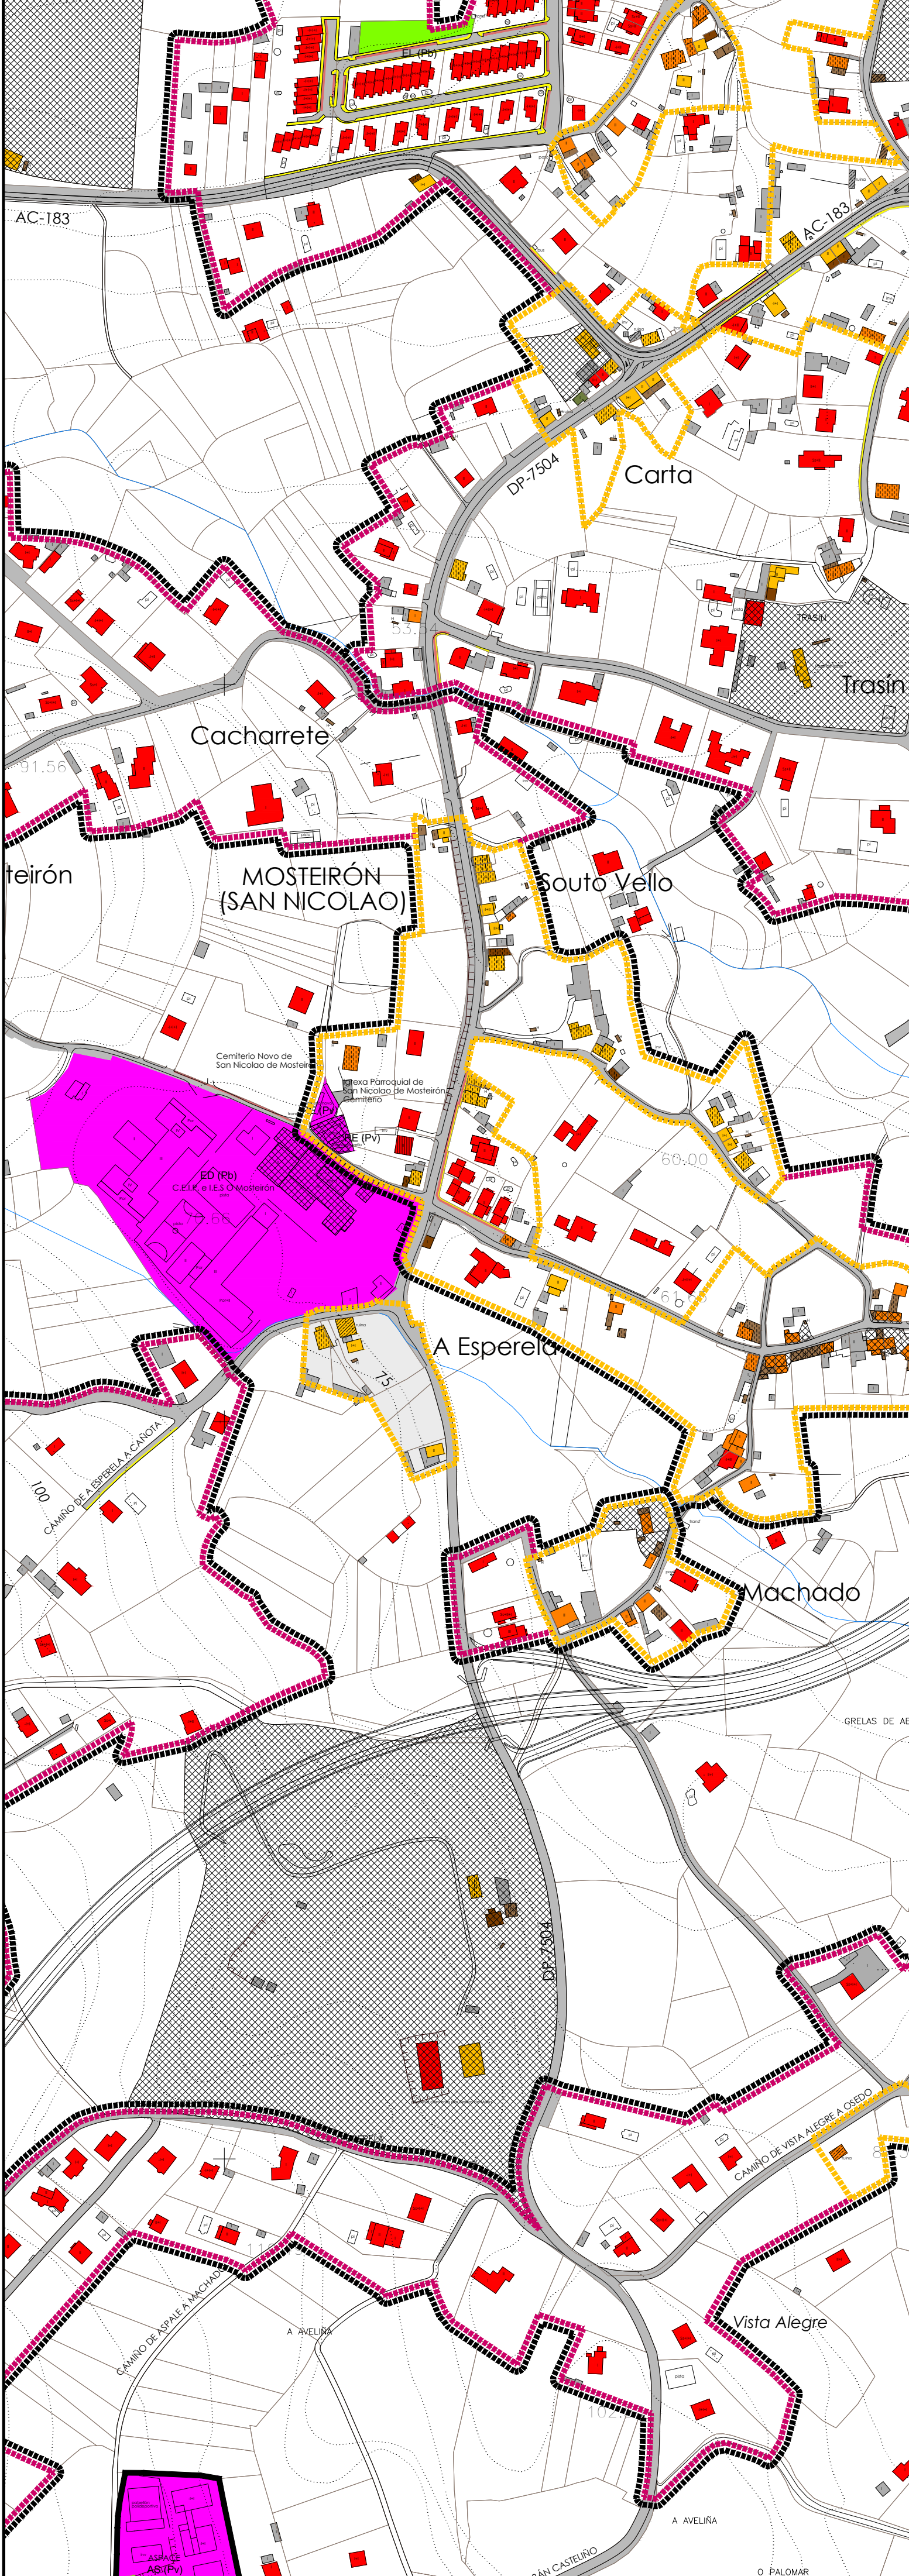

PLAN XERAL DE ORDENACIÓN MUNICIPAL

DOCUMENTO PARA APROBACIÓN DEFINITIVA

MARZO 2017

MONTEOLIVA ARQUITECTURA, S.L.P.

ANGEL L. MONTEOLIVA DÍAZ, ARQUITECTO

ESTUDIO DO MODELO DE ASENTAMENTO

NÚCLEOS:

PARROQUIA:




MOSTEIRÓN

CÓDIGO DE PLANO:

A-04-02

PLANO: 1/3.000 FOTO: 1/9.000



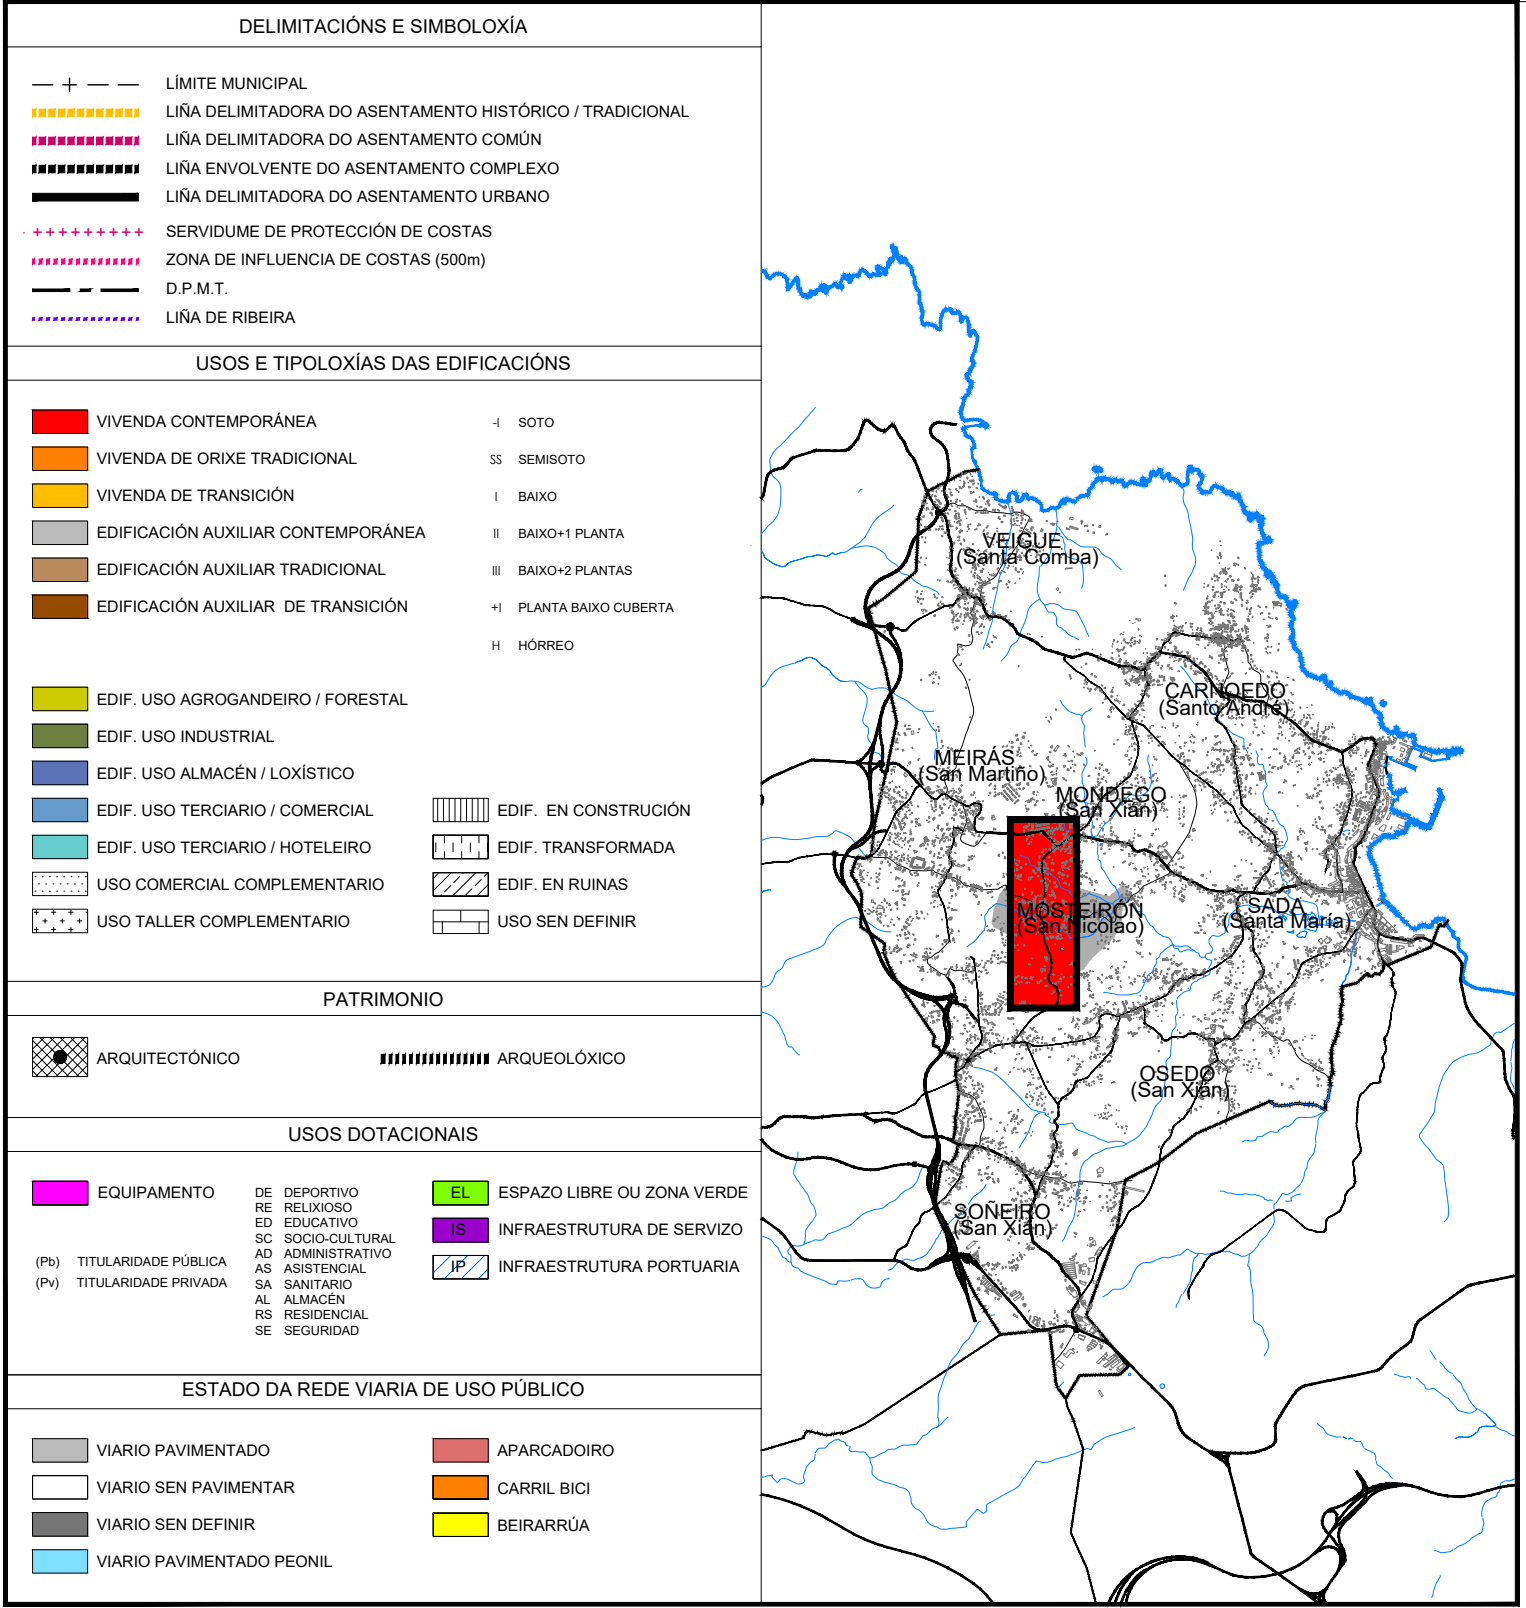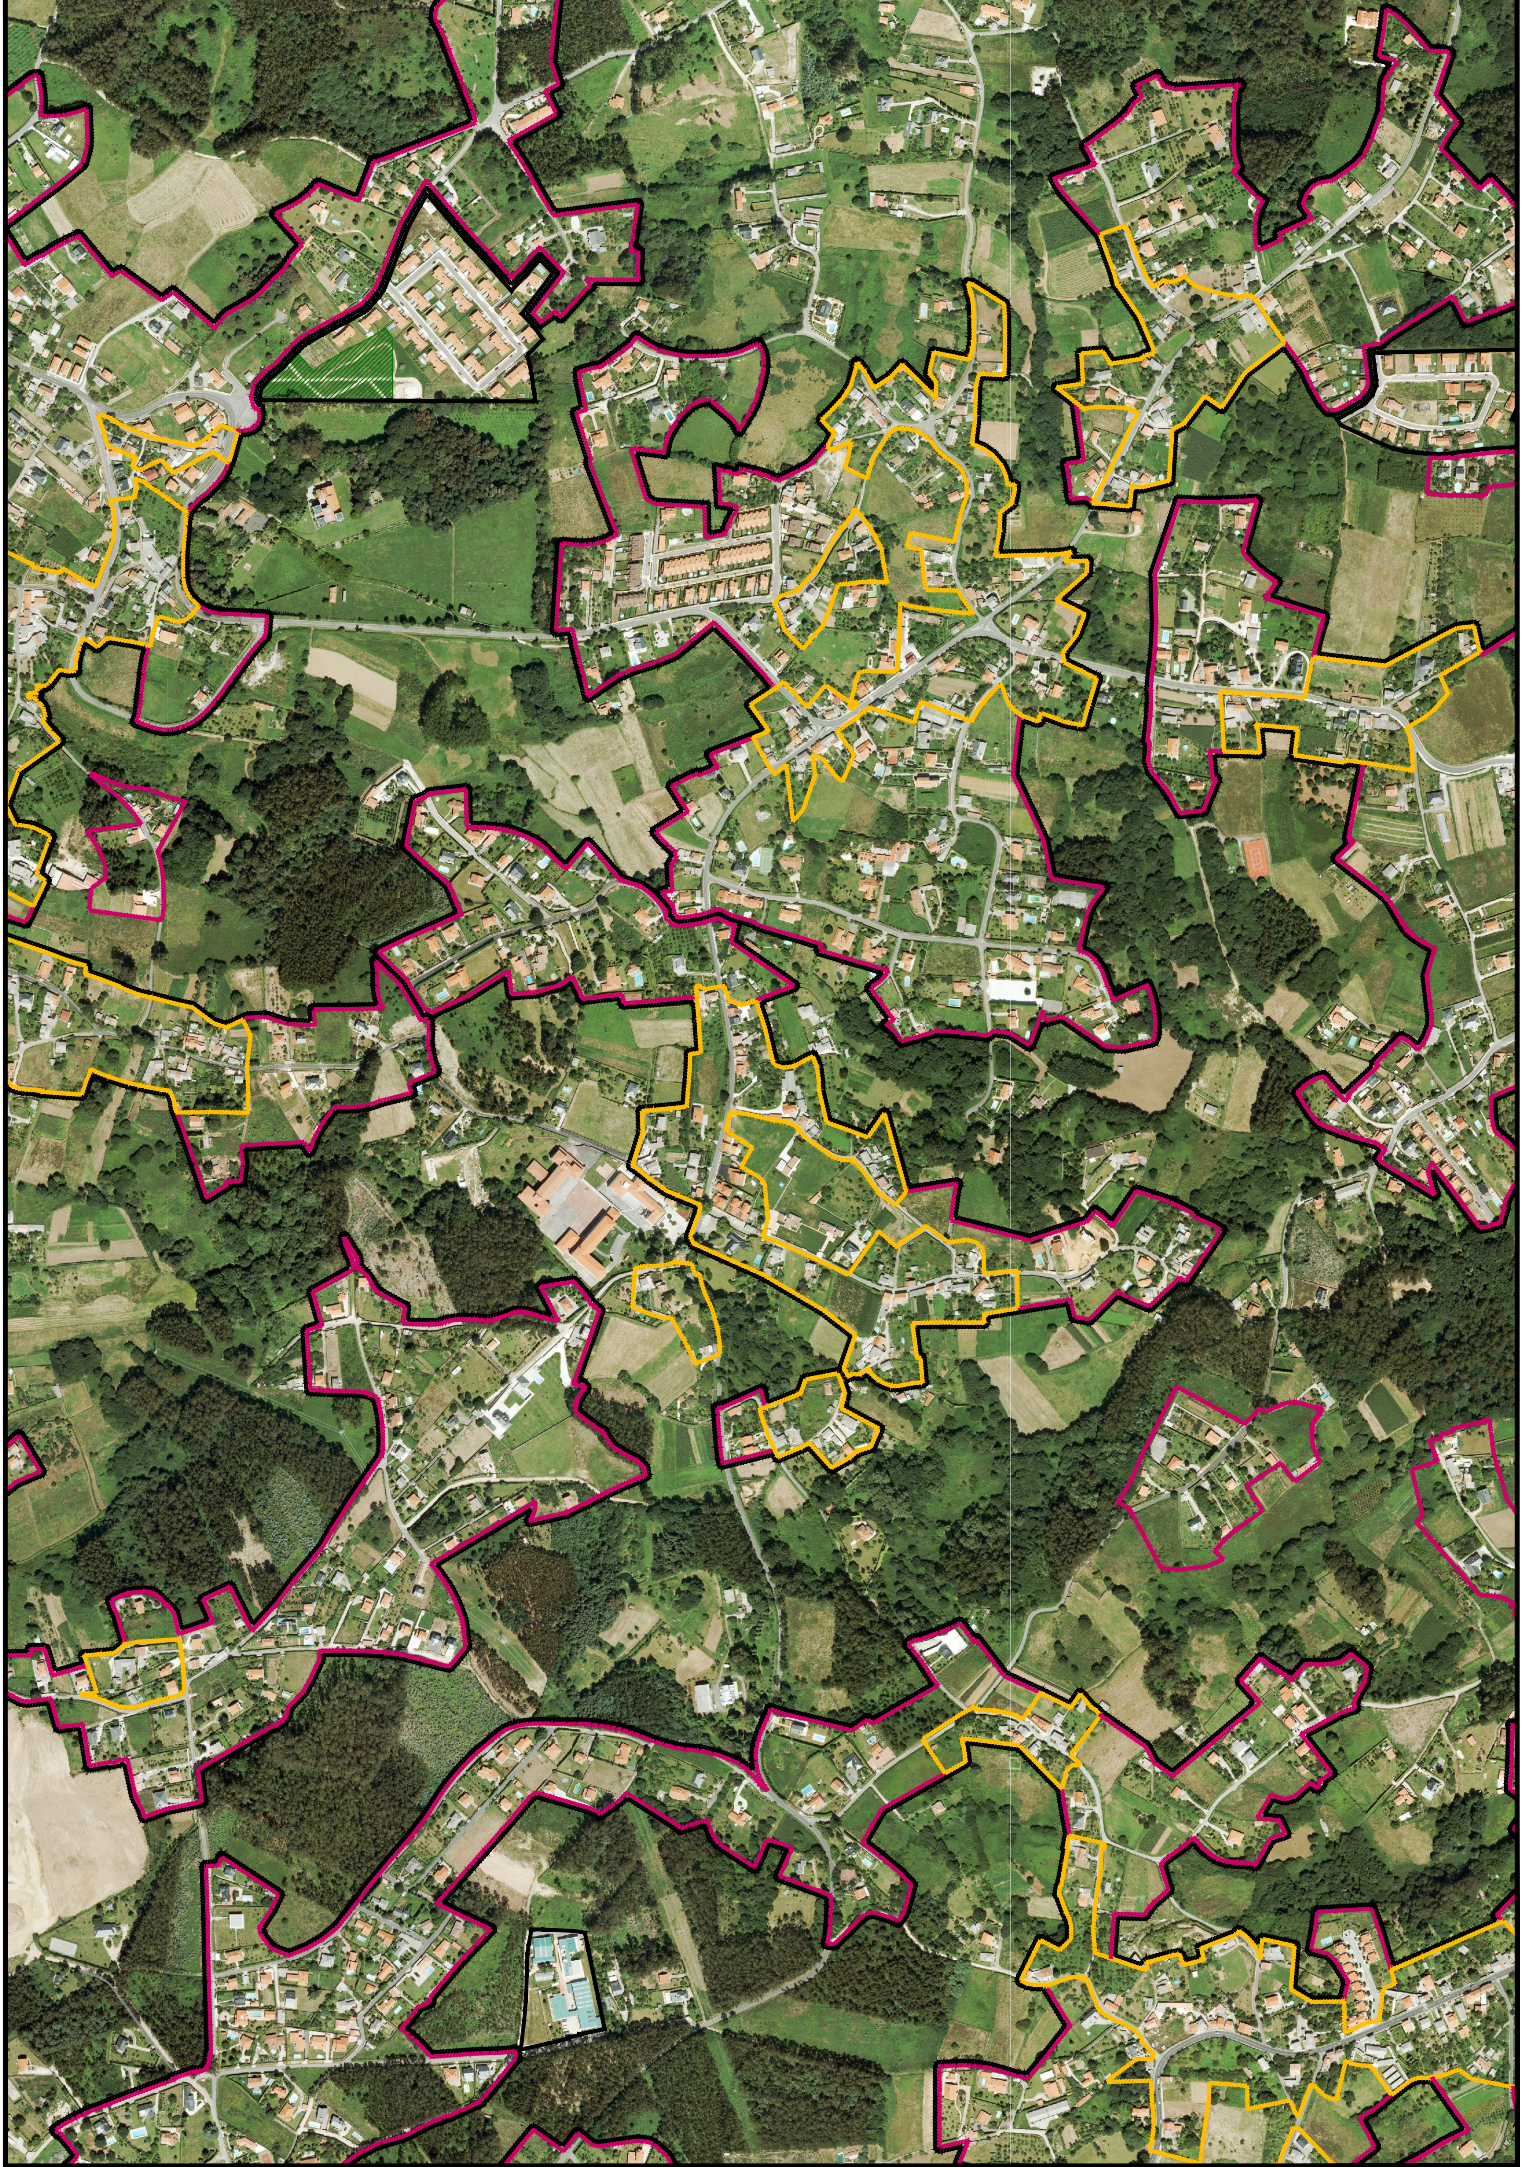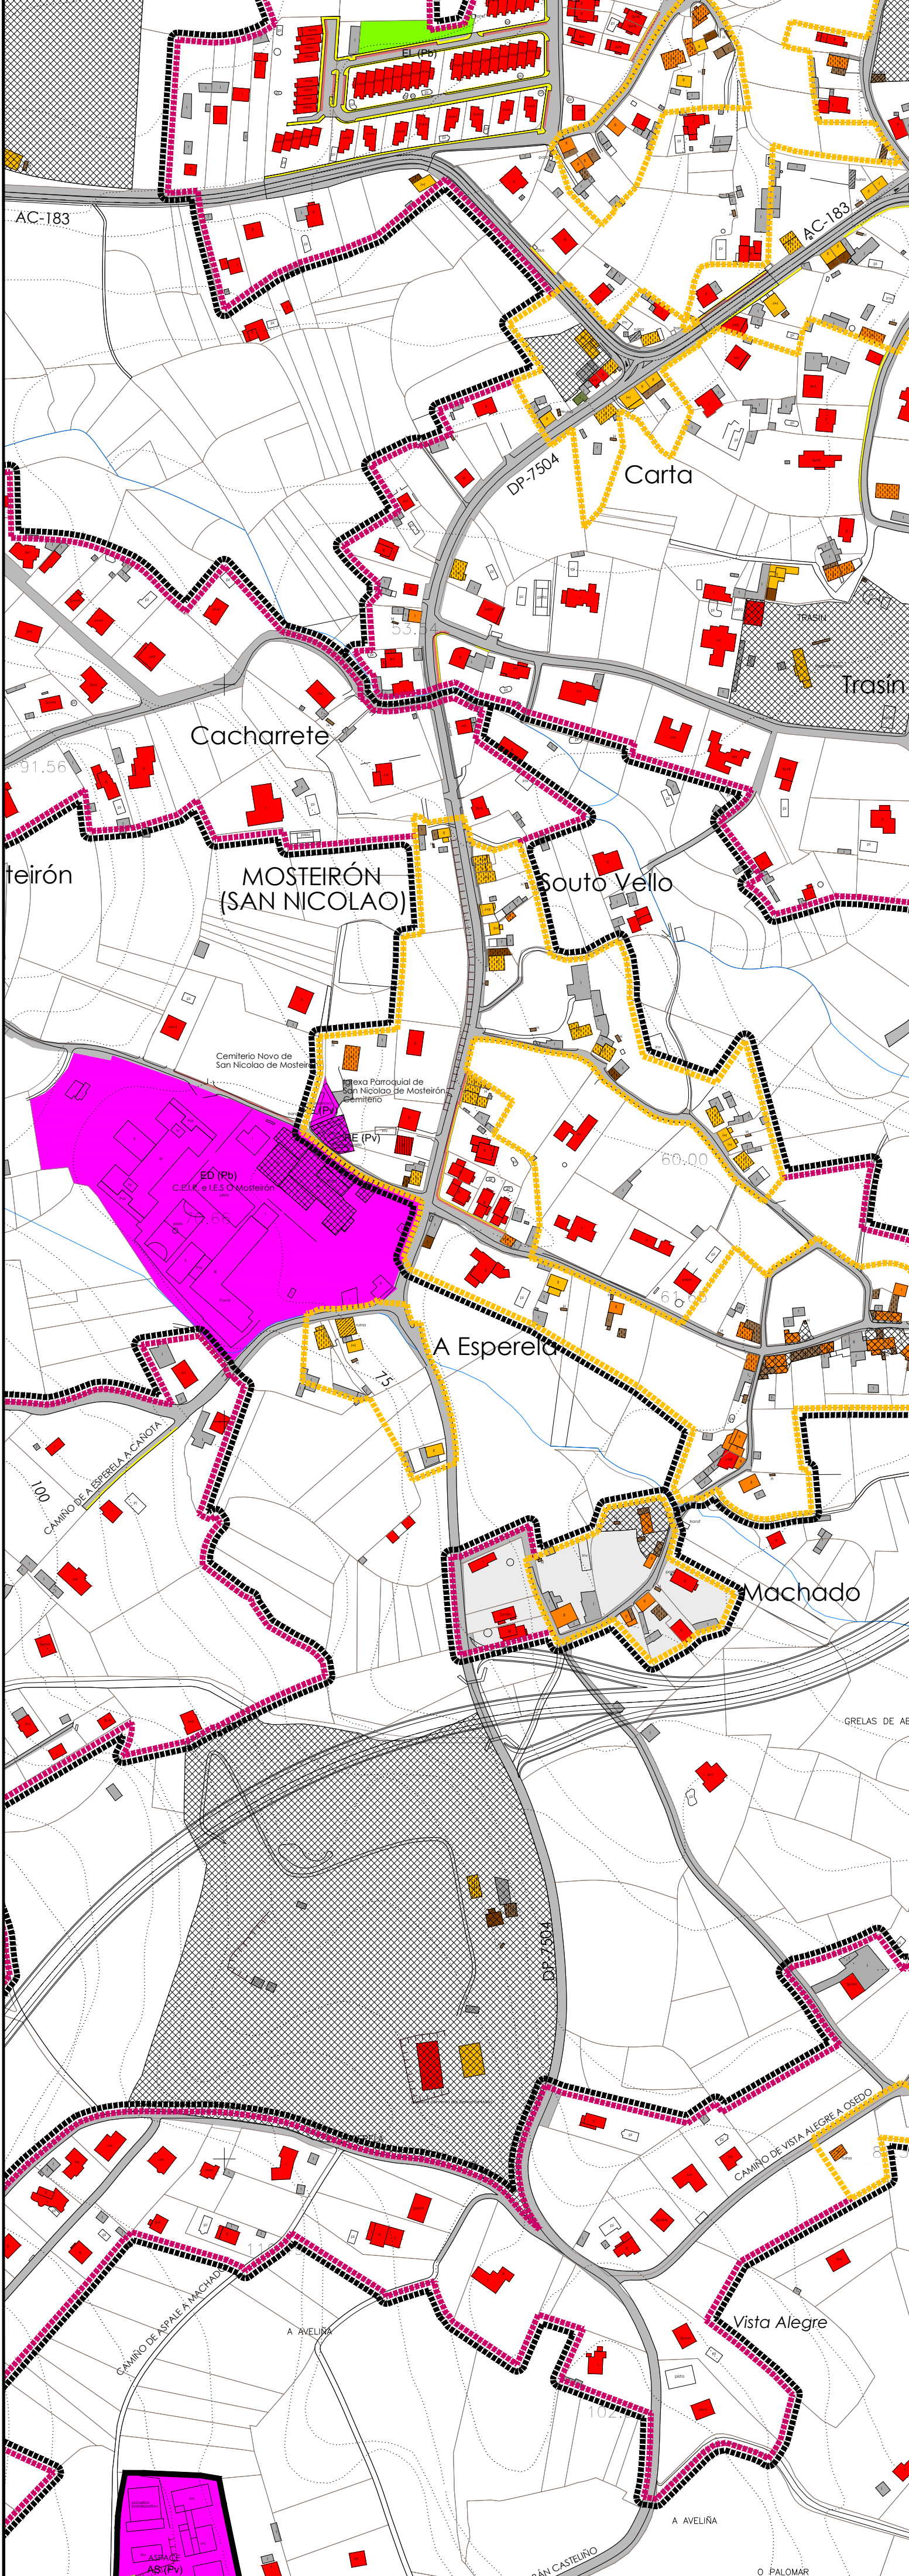

PLAN XERAL DE ORDENACIÓN MUNICIPAL

ANGEL L. MONTEOLIVA DIAZ, ARQUITECTO

SADA

DOCUMENTO PARA APROBACIÓN DEFINITIVA

MARZO 2017

ESTUDO DO MODELO DE ASENTAMENTO

NÚCLEOS: NÚCLEO COMPLEXO DE MACHADO

PARROQUIA: MOSTEIRÓN

CÓDIGO DE PLANO: A-04-03

PLANO: 1/3.000

FOTO: 1/9.000