


DELIMITACIÓN E SIMBOLOXÍA	
—+—	LÍMITE MUNICIPAL
—●—●—	LÍNEA DELIMITADORA DO ASENTAMENTO HISTÓRICO / TRADICIONAL
—■—■—	LÍNEA DELIMITADORA DO ASENTAMENTO COMÚN
—■—■—	LÍNEA ENVOLVENTE DO ASENTAMENTO COMPLEXO
—■—■—	LÍNEA DELIMITADORA DO ASENTAMENTO URBANO
—●—●—	SERVIZO DE PROTECCIÓN DE COSTAS
—●—●—	ZONA DE INFLUENCIA DE COSTAS (500m)
—●—●—	D.P.M.T.
—●—●—	LÍNEA DE RIBEIRA

USOS E TIPOLOXÍAS DAS EDIFICACIÓNS	
[Red]	VIVENDA CONTEMPORÁNEA
[Orange]	VIVENDA DE ORDE TRADICIONAL
[Yellow]	VIVENDA DE TRANSICIÓN
[Light Green]	EDIFICACIÓN AUXILIAR CONTEMPORÁNEA
[Light Orange]	EDIFICACIÓN AUXILIAR TRADICIONAL
[Light Yellow]	EDIFICACIÓN AUXILIAR DE TRANSICIÓN
[Green]	EDIF. USO AGROGANDIEIRO / FORESTAL
[Dark Green]	EDIF. USO INDUSTRIAL
[Blue]	EDIF. USO ALMACÉN / LÓXISTICO
[Light Blue]	EDIF. USO TERCIARIO / COMERCIAL
[Light Purple]	EDIF. USO TERCIARIO / HOTELERÍO
[Light Cyan]	EDIF. USO COMERCIAL COMPLEMENTARIO
[Light Blue-Gray]	USO TALLER COMPLEMENTARIO
[Light Gray]	EDIF. EN CONSTRUCCIÓN
[Light Green-Gray]	EDIF. TRANSFORMADA
[Light Blue-Gray]	EDIF. EN RUINAS
[Light Purple-Gray]	USO SEN DEFINIR
[Light Gray]	SOLO
[Light Green]	SEBOMBO
[Light Orange]	BANCO
[Light Yellow]	BANCO+PLANTA
[Light Orange]	BANCO+PLANTAS
[Light Green]	PLANTA BANDO COBERTA
[Light Green]	HORREO

PATRIMONIO	
[Red]	ARQUITECTÓNICO
[Light Green]	ARQUEOLÓXICO

USOS DOTACIONAIS	
[Light Green]	EQUIPAMENTO
[Light Blue]	OS DEPORTIVO
[Light Blue]	RECREATIVO
[Light Blue]	SO. SOCIOCULTURAL
[Light Blue]	SO. ADMINISTRATIVO
[Light Blue]	AS. ASISTENCIAL
[Light Blue]	AS. SANEAMENTO
[Light Blue]	RS. RESIDENCIAL
[Light Blue]	RS. SEGURIDAD
[Light Green]	ESPACIO LIBRE OU ZONA VERDE
[Light Blue]	INFRAESTRUTURA DE SERVIZO
[Light Blue]	INFRAESTRUTURA PORTUARIA

ESTADO DA REDE VIARIA DE USO PÚBLICO	
[Light Gray]	VIARIO PAVIMENTADO
[Light Gray]	VIARIO SEN PAVIMENTAR
[Light Gray]	VIARIO SEN DEFINIR
[Light Gray]	VIARIO PAVIMENTADO PEONIL
[Light Orange]	APARCADORO
[Light Orange]	CARRIL BICI
[Light Orange]	BEIRARRÚA

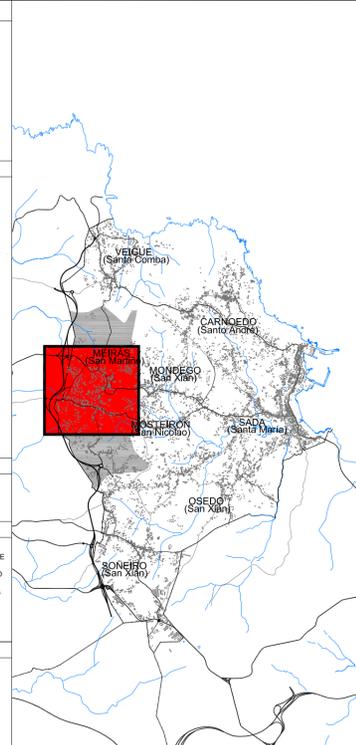


PLAN XERAL DE ORDENACIÓN MUNICIPAL
SADA

DOCUMENTO DE APROBACIÓN INICIAL
OCTUBRO 2012

ESTUDO DO MODELO DE ASENTAMENTO

NÚCLEOS: NÚCLEO COMPLEXO DE MEIRÁS MUÍÑO DO VENTO (SUR)
 CÓDIGO DE PLANO: **A-02-01**

ANGEL L. MONTEOLIVA DÍAZ, ARQUITECTO
 PARROQUIA: MEIRÁS
PLANO: 1/3.000 FOTO: 1/8.000

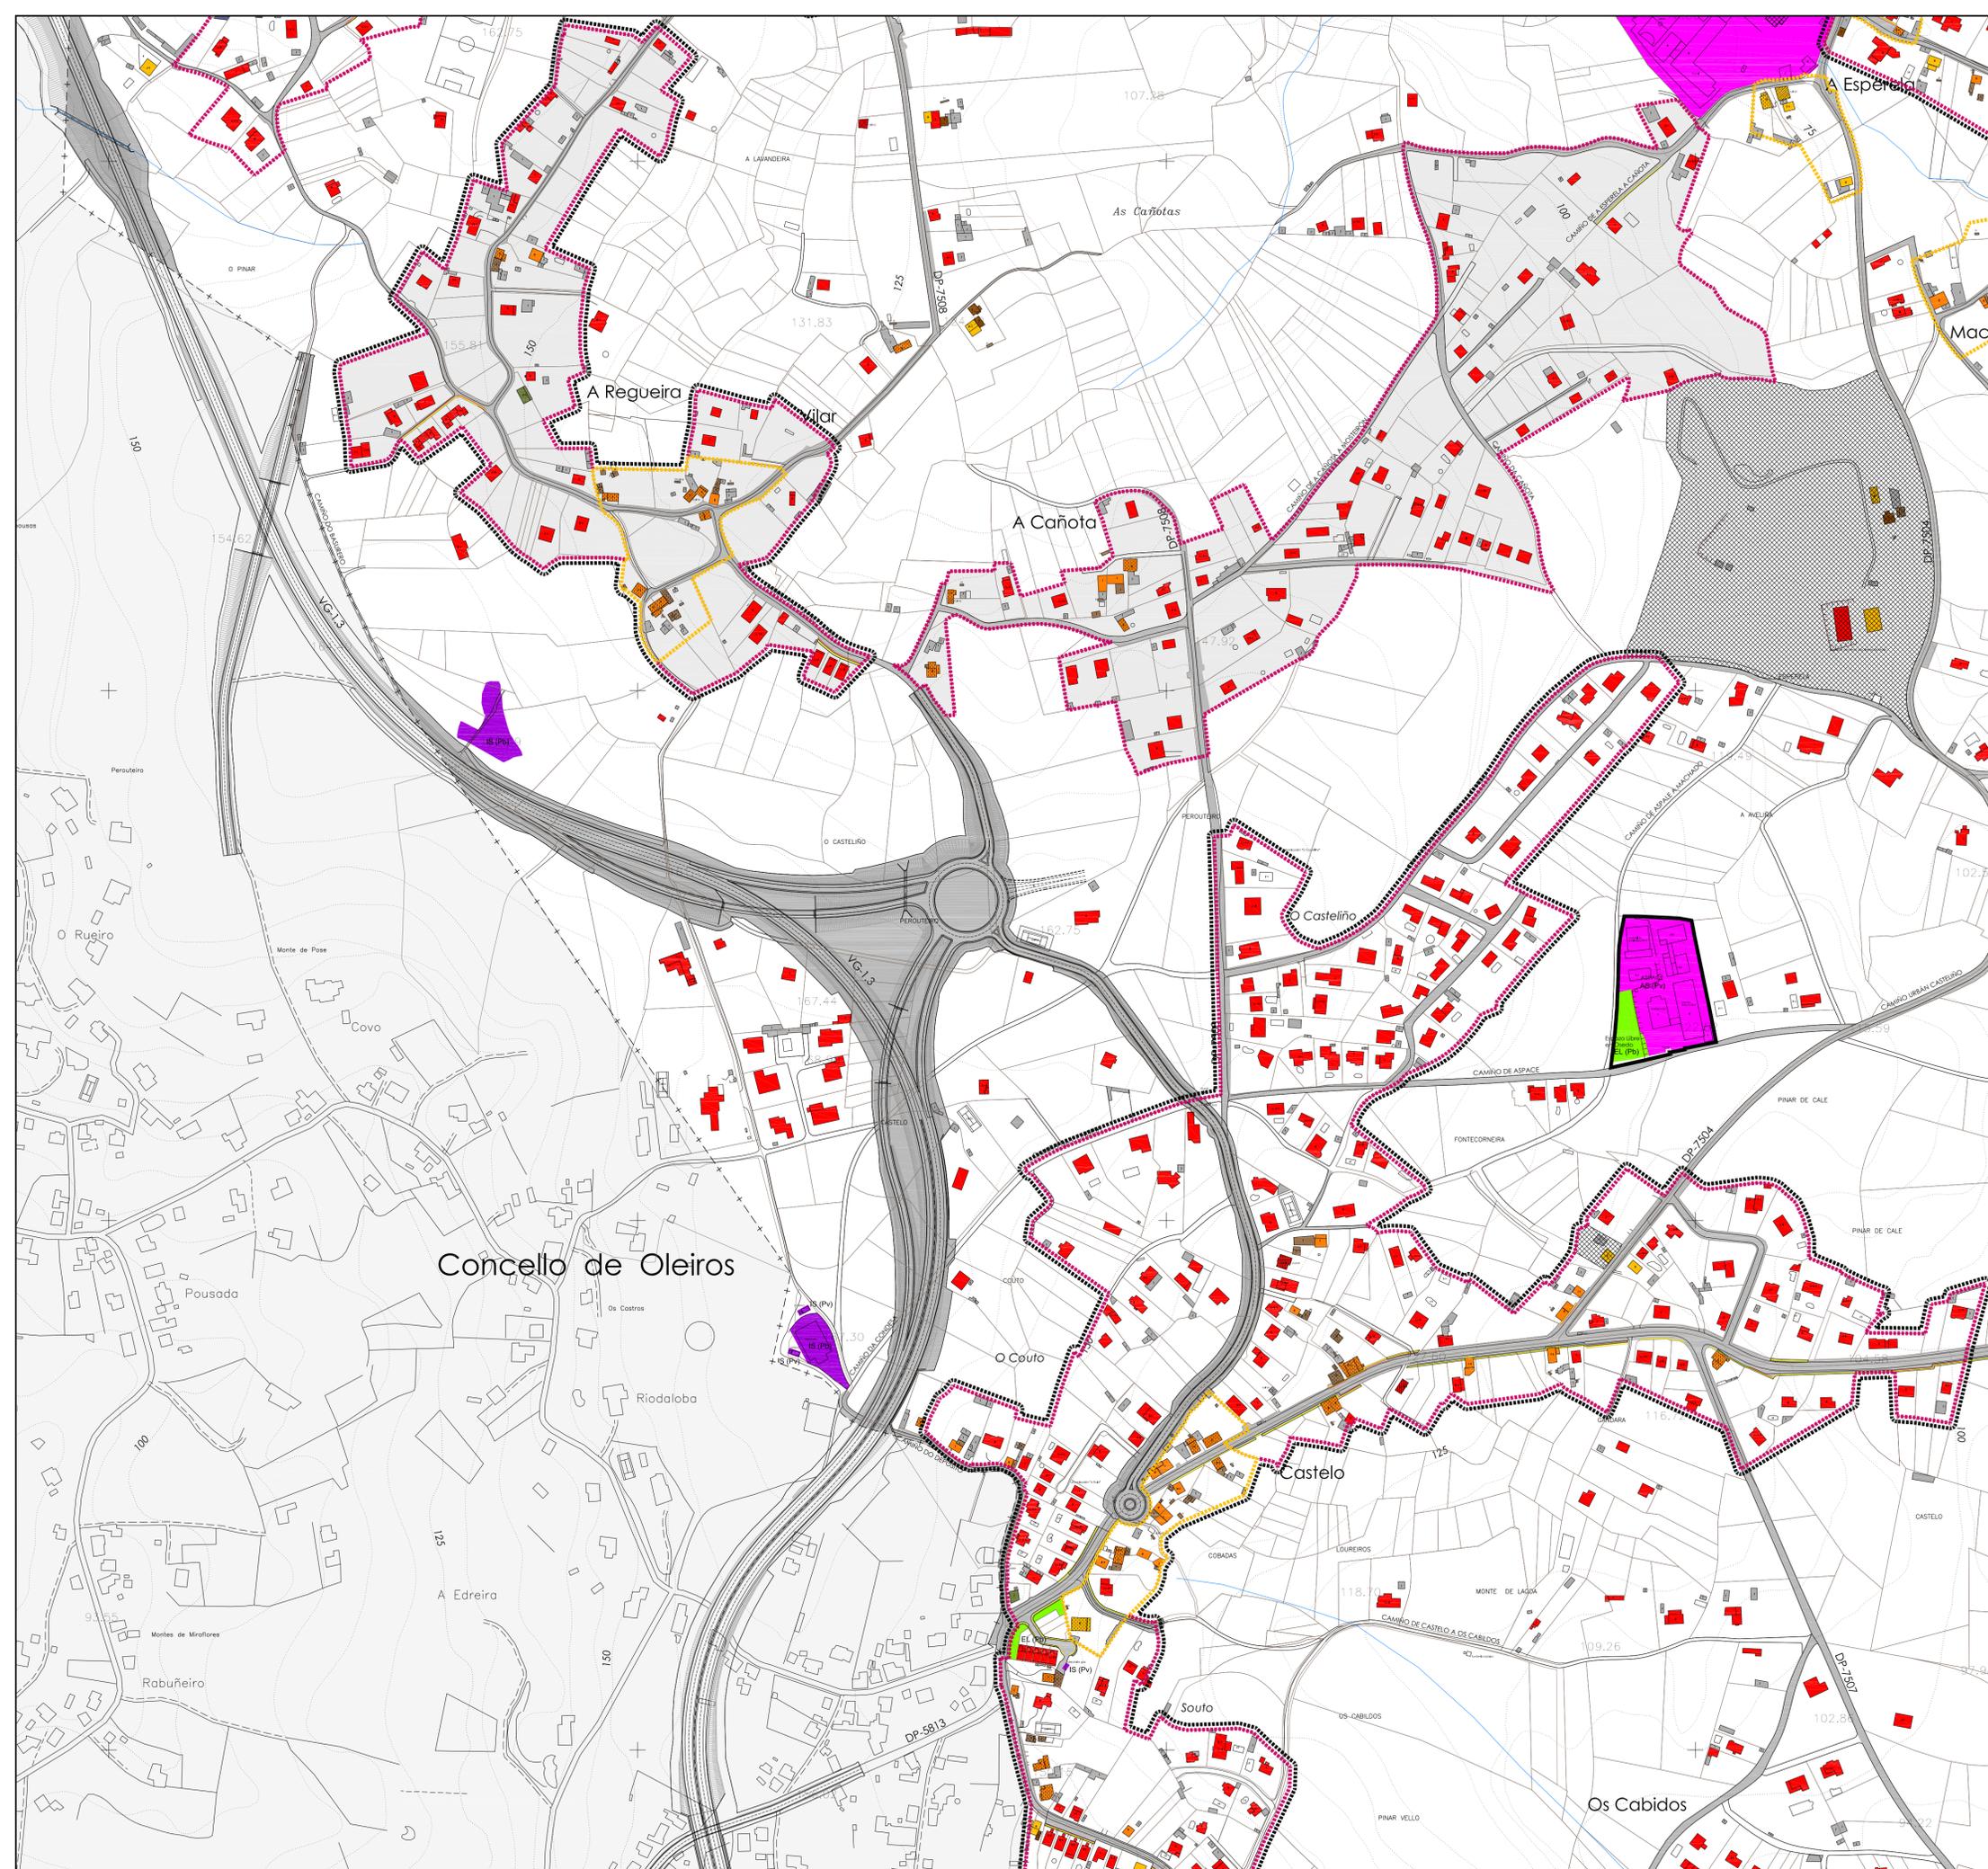


DELIMITACIÓN E SIMBOLOXÍA	
---	LÍMITE MUNICIPAL
-----	LÍNEA DELIMITADORA DO ASENTAMENTO HISTÓRICO / TRADICIONAL
-----	LÍNEA DELIMITADORA DO ASENTAMENTO COMÚN
-----	LÍNEA ENVOLVENTE DO ASENTAMENTO COMPLEXO
-----	LÍNEA DELIMITADORA DO ASENTAMENTO URBANO
-----	SERVIZO DE PROTECCIÓN DE COSTAS
-----	ZONA DE INFLUENCIA DE COSTAS (500m)
-----	D.P.M.T.
-----	LÍNEA DE RIBEIRA

USOS E TIPOLOXÍAS DAS EDIFICACIÓNS	
[Red]	VIVENDA CONTEMPORÁNEA
[Orange]	VIVENDA DE ORDE TRADICIONAL
[Yellow]	VIVENDA DE TRANSICIÓN
[Light Green]	EDIFICACIÓN AUXILIAR CONTEMPORÁNEA
[Light Orange]	EDIFICACIÓN AUXILIAR TRADICIONAL
[Light Yellow]	EDIFICACIÓN AUXILIAR DE TRANSICIÓN
[Light Blue]	EDIF. USO AGROGANDERÍA / FORESTAL
[Light Green]	EDIF. USO INDUSTRIAL
[Light Blue]	EDIF. USO ALMACÉN / LÓXISTICO
[Light Green]	EDIF. USO TERCIARIO / COMERCIAL
[Light Blue]	EDIF. USO TERCIARIO / HOTELEIRO
[Light Green]	EDIF. USO COMERCIAL COMPLEMENTARIO
[Light Blue]	USO TALLER COMPLEMENTARIO
[Light Green]	ESPAZO LIBRE OU ZONA VERDE
[Light Blue]	INFRAESTRUTURA DE SERVIZO
[Light Green]	INFRAESTRUTURA PORTUARIA

PATRIMONIO	
[Grey]	ARQUITECTÓNICO
[Dotted]	ARQUEOLÓXICO

USOS DOTACIONAIS	
[Light Green]	OS DEPORTIVO
[Light Blue]	OS DE RECREO
[Light Green]	OS SOCIOCULTURAL
[Light Blue]	OS ADMINISTRATIVO
[Light Green]	OS ASISTENCIAL
[Light Blue]	OS ALUMNADO
[Light Green]	OS RESIDENCIAL
[Light Blue]	OS DE SEGURIDAD

ESTADO DA REDE VIARIA DE USO PÚBLICO	
[Grey]	VIARIO PAVIMENTADO
[Light Green]	VIARIO SEN PAVIMENTAR
[Light Blue]	VIARIO SEN DEFINIR
[Light Green]	VIARIO PAVIMENTADO PEONIL
[Light Orange]	APARCADORO
[Light Blue]	CARRIL BICI
[Light Green]	BEIRARRUA

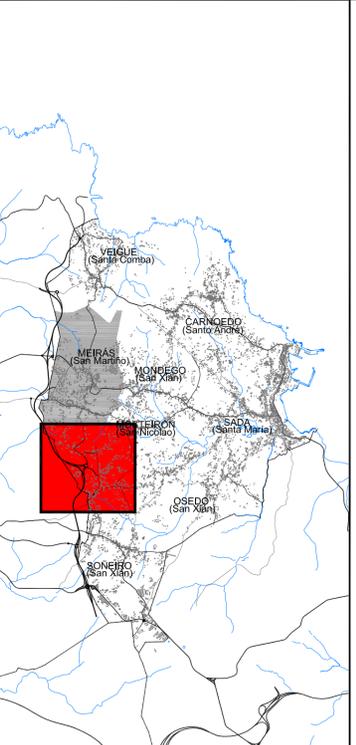

PLAN XERAL DE ORDENACIÓN MUNICIPAL

SADA

DOCUMENTO DE APROBACIÓN INICIAL **OCTUBRO 2012**

ESTUDIO DO MODELO DE ASENTAMENTO

NÚCLEOS: NÚCLEO COMPLEXO DE VILAR A CAÑOTA

CÓDIGO DE PLANO: **A-02-02**

ANGEL L. MONTEOLIVA DÍAZ, ARQUITECTO PARROQUIA: MEIRÁS PLANO: 1/3.000 FOTO: 1/8.000