

DELIMITACIÓN E SIMBOLOXÍA	
—+—	LÍMITE MUNICIPAL
—●—●—	LÍÑA DELIMITADORA DO ASENTAMENTO HISTÓRICO / TRADICIONAL
—■—■—	LÍÑA DELIMITADORA DO ASENTAMENTO COMÚN
—■—■—	LÍÑA ENVOLVENTE DO ASENTAMENTO COMPLEXO
—■—■—	LÍÑA DELIMITADORA DO ASENTAMENTO URBANO
—●—●—	SERVIDUME DE PROTECCIÓN DE COSTAS
—●—●—	ZONA DE INFLUENCIA DE COSTAS (500m)
—●—●—	D.P.M.T.
—●—●—	LÍÑA DE RIBEIRA

USOS E TIPOLOXÍAS DAS EDIFICACIÓNS			
■	VIVENDA CONTEMPORÁNEA	4	SITO
■	VIVENDA DE OXIBE TRADICIONAL	15	SEMI-SITO
■	VIVENDA DE TRANSICIÓN	1	BANCO
■	EDIFICACIÓN AUXILIAR CONTEMPORÁNEA	1	BANCO+1 PLANTA
■	EDIFICACIÓN AUXILIAR TRADICIONAL	11	BANCO+2 PLANTAS
■	EDIFICACIÓN AUXILIAR DE TRANSICIÓN	11	PLANTA BAIXO COBERTA
■	EDIF. USO AGROGANDIEIRO / FORESTAL	11	HÓRREO
■	EDIF. USO INDUSTRIAL		
■	EDIF. USO ALMACÉN / LOXÍSTICO	■	EDIF. EN CONSTRUCCIÓN
■	EDIF. USO TERCIARIO / COMERCIAL	■	EDIF. TRANSFORMADA
■	EDIF. USO TERCIARIO / HOTELEIRO	■	EDIF. EN RUINAS
■	USO COMERCIAL COMPLEMENTARIO	■	USO SEN DEFINIR
■	USO TALLER COMPLEMENTARIO		

PATRIMONIO			
■	ARQUITECTÓNICO	■	ARQUEOLÓXICO

USOS DOTACIONAIS			
■	EQUIPAMENTO DE DEPORTIVO	■	ESPAZO LIBRE OU ZONA VERDE
■	ED. EDUCATIVO	■	INFRAESTRUTURA DE SERVIZO
■	SC. SOCIO-CULTURAL	■	INFRAESTRUTURA PORTUARIA
■	AD. ADMINISTRATIVO		
■	SA SANITARIO		
■	AL. ALUMENOS		
■	RS RESIDENCIAL DE SEGURIDAD		

ESTADO DA REDE VIARIA DE USO PÚBLICO			
■	VIARIO PAVIMENTADO	■	APARCADOIRO
■	VIARIO SEN PAVIMENTAR	■	CARRIL BICI
■	VIARIO SEN DEFINIR	■	BEIRARRÚA
■	VIARIO PAVIMENTADO PEGNIL		

PLAN XERAL DE ORDENACIÓN MUNICIPAL

SADA





DOCUMENTO DE APROBACIÓN PROVISIONAL FEBREIRO 2016

ESTUDIO DO MODELO DE ASENTAMENTO  
NÚCLEOS: NÚCLEO COMPLEXO DE FORTIÑÓN


CÓDIGO DE PLANO: A-03-01  
PLAN: 1:3.000 FOTO: 1:9.000

MONTEOLIVA ARQUITECTURA S.L.P.  
ANGEL L. MONTEOLIVA DIAZ, ARQUITECTO

PARROQUIA: MONDEGO

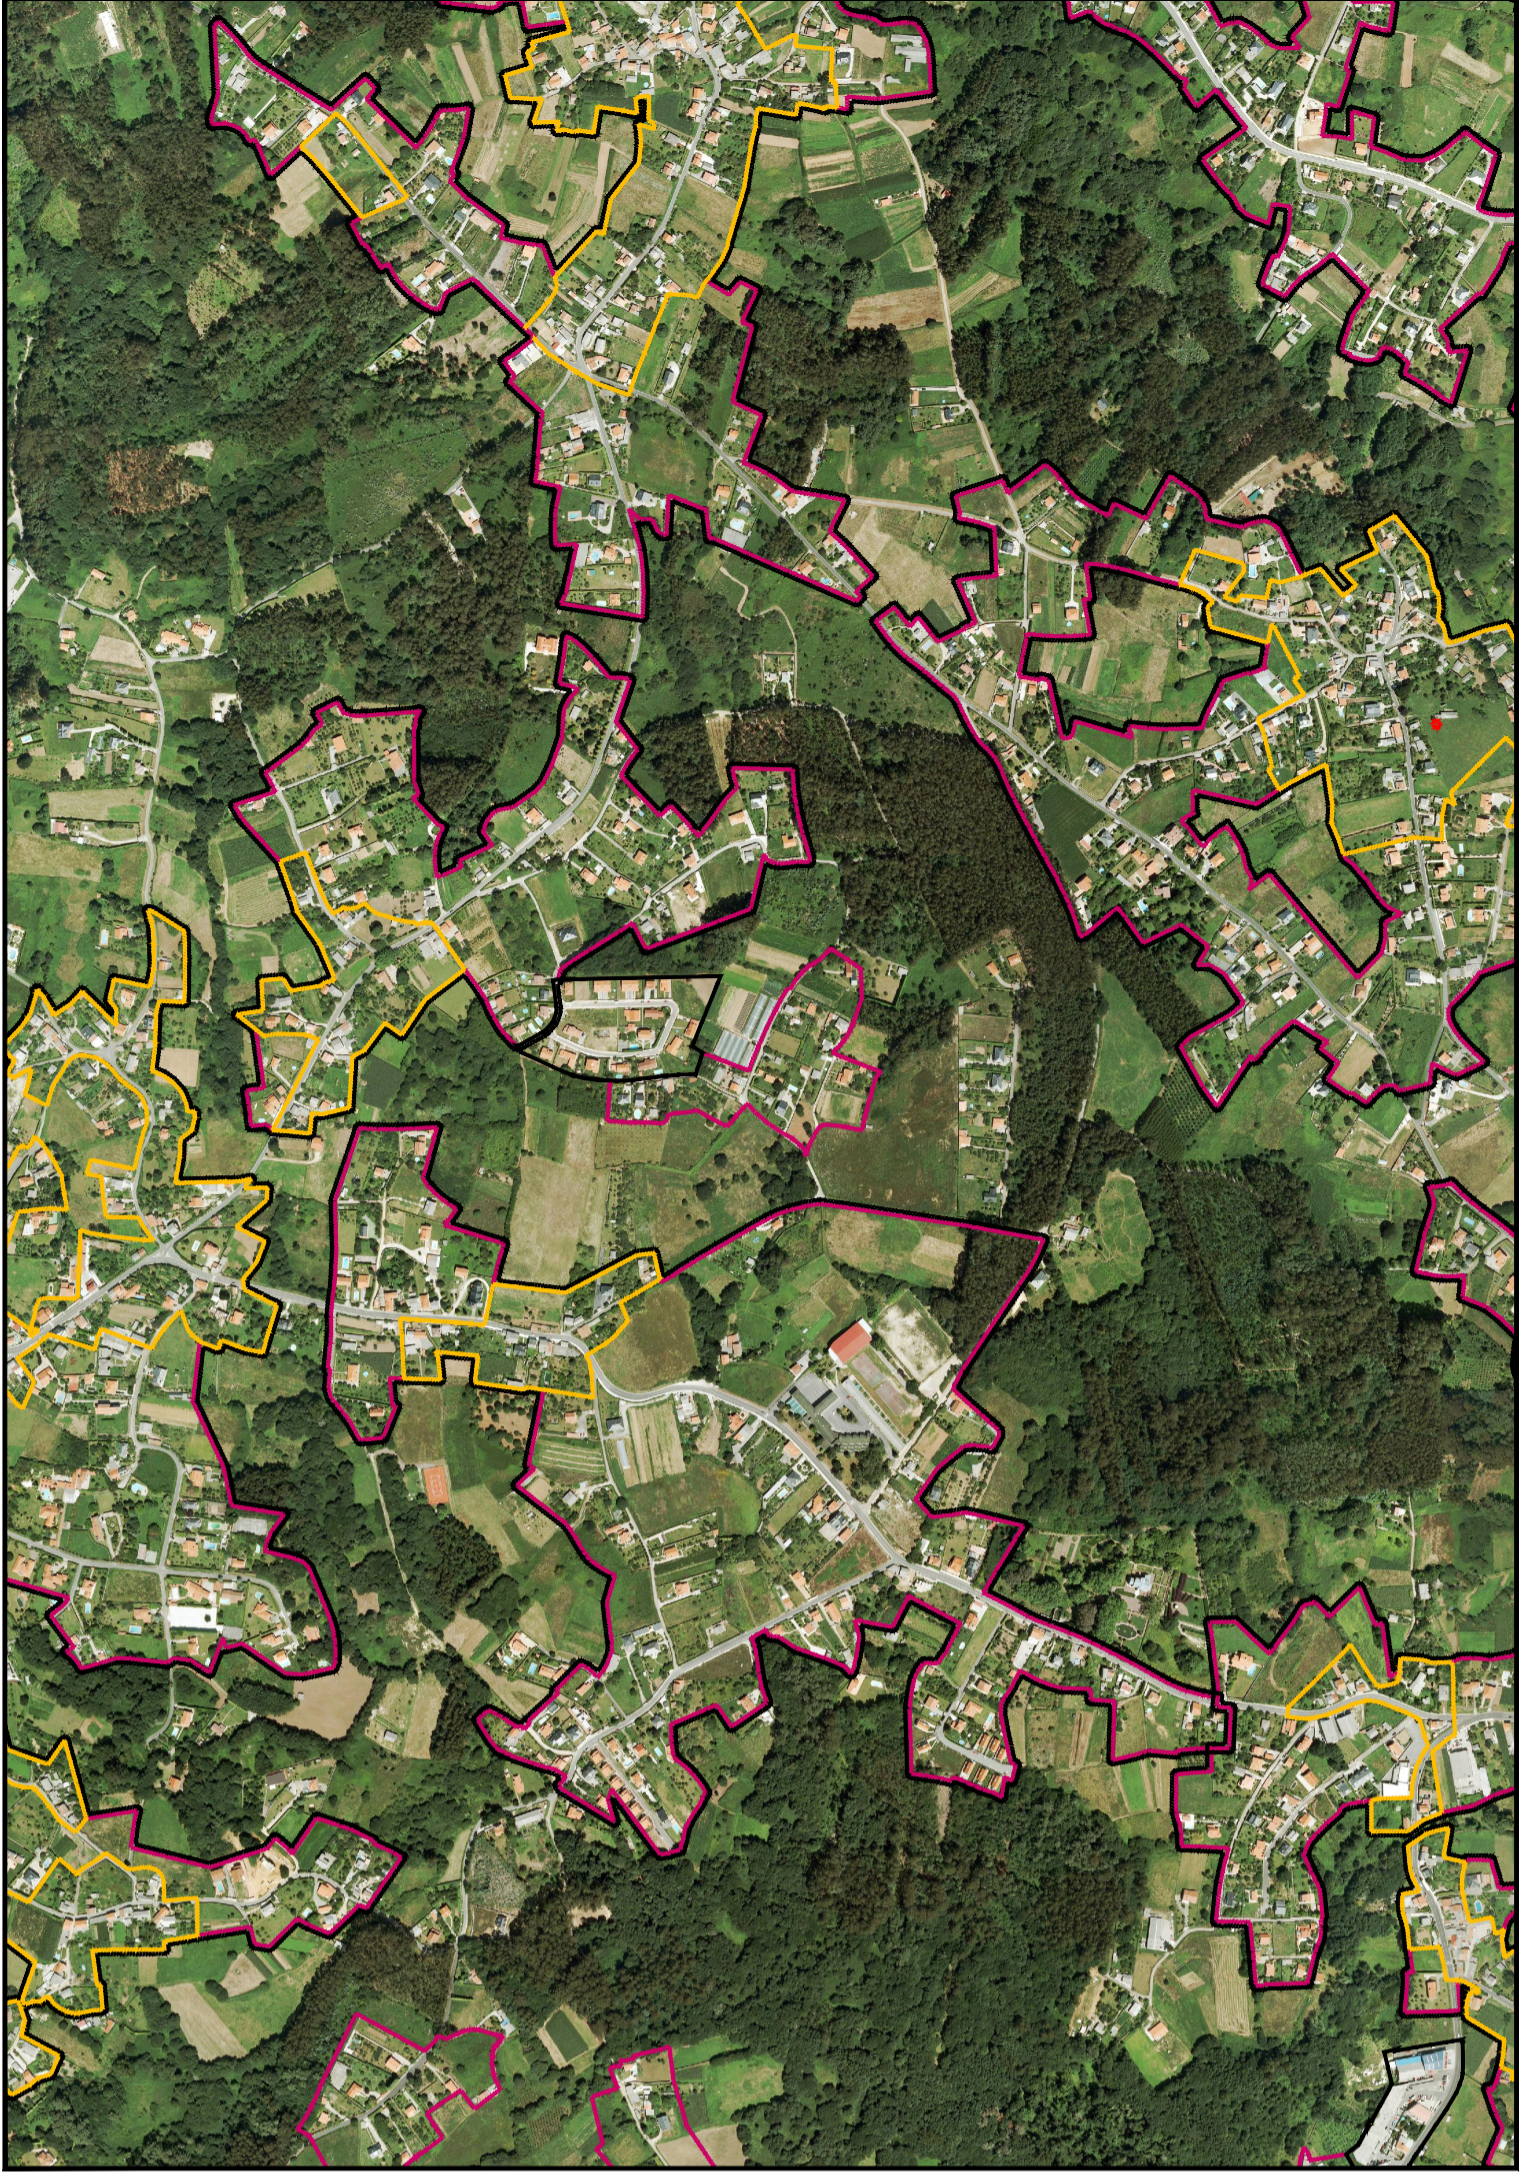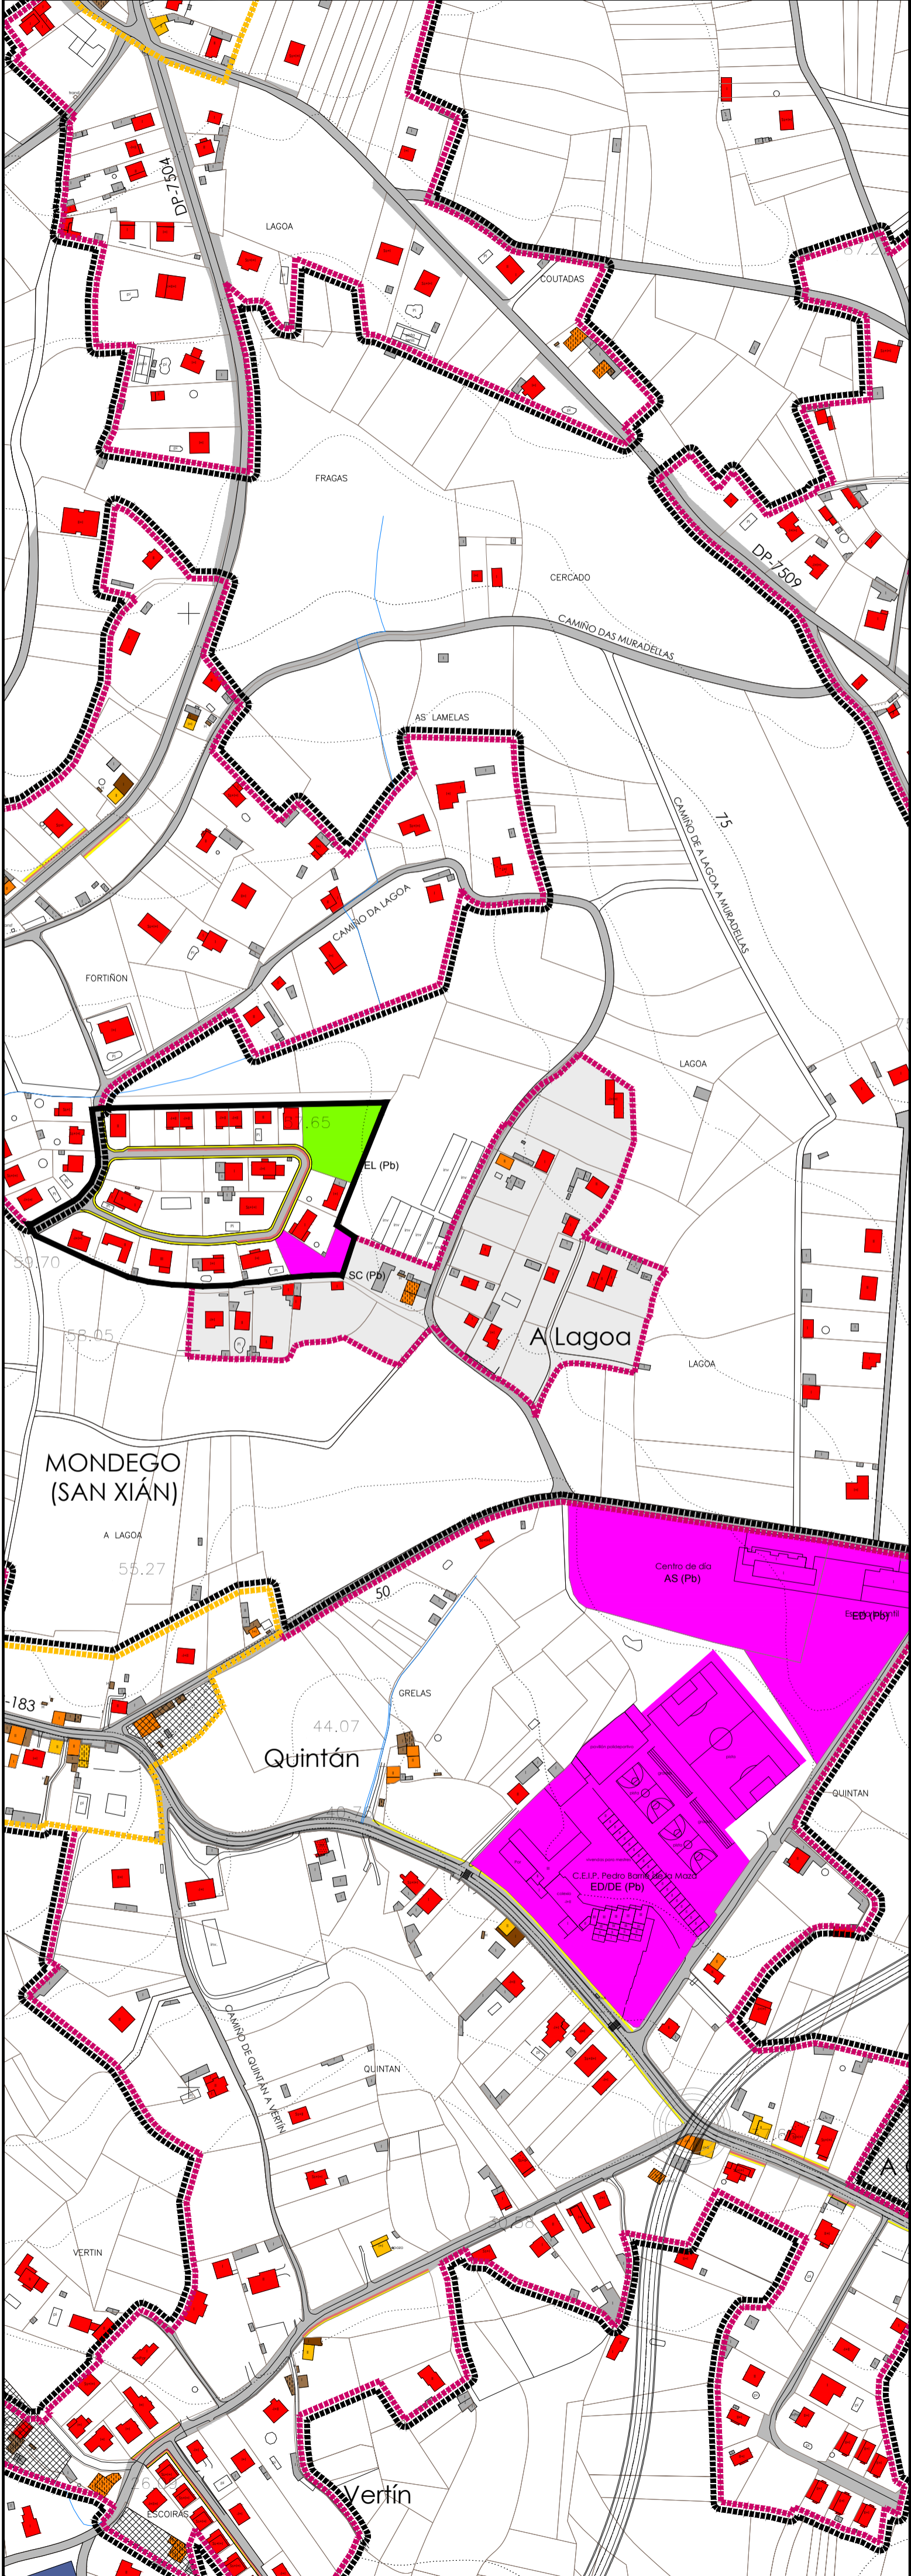

DELIMITACIÓN E SIMBOLOXÍA			
— + —	LÍMITE MUNICIPAL		
— — — — —	LÍÑA DELIMITADORA DO ASENTAMENTO HISTÓRICO / TRADICIONAL		
— — — — —	LÍÑA DELIMITADORA DO ASENTAMENTO COMÚN		
— — — — —	LÍÑA ENVOLVENTE DO ASENTAMENTO COMPLEXO		
— — — — —	LÍÑA DELIMITADORA DO ASENTAMENTO URBANO		
— — — — —	SERVIDUME DE PROTECCIÓN DE COSTAS		
— — — — —	ZONA DE INFLUENCIA DE COSTAS (500m)		
— — — — —	D.P.M.T.		
— — — — —	LÍÑA DE RIBEIRA		
USOS E TIPOLOXÍAS DAS EDIFICACIÓN			
[Red]	VIVENDA CONTEMPORÁNEA	- I SOTO	
[Orange]	VIVENDA DE ORIXE TRADICIONAL	SS SEMISOTO	
[Yellow]	VIVENDA DE TRANSICIÓN	I BAIXO	
[Grey]	EDIFICACIÓN AUXILIAR CONTEMPORÁNEA	II BAIXO+1 PLANTA	
[Brown]	EDIFICACIÓN AUXILIAR TRADICIONAL	III BAIXO+2 PLANTAS	
[Dark Brown]	EDIFICACIÓN AUXILIAR DE TRANSICIÓN	+I PLANTA BAIXO CUBERTA	
		H HÓRREO	
[Green]	EDIF. USO AGROGANDEIRO / FORESTAL		
[Dark Green]	EDIF. USO INDUSTRIAL		
[Blue]	EDIF. USO ALMACÉN / LOXÍSTICO		
[Light Blue]	EDIF. USO TERCIARIO / COMERCIAL		
[Teal]	EDIF. USO TERCIARIO / HOTELEIRO		
[Light Green]	USO COMERCIAL COMPLEMENTARIO		
[Dark Green]	USO TALLER COMPLEMENTARIO		
[Light Blue]	EDIF. EN CONSTRUCCIÓN		
[Dark Blue]	EDIF. TRANSFORMADA		
[Light Green]	EDIF. EN RUINAS		
[Dark Green]	USO SEN DEFINIR		
PATRIMONIO			
[Cross-hatch]	ARQUITECTÓNICO		
[Diagonal lines]	ARQUEOLÓXICO		
USOS DOTACIONAIS			
[Pink]	EQUIPAMENTO	[Green]	ESPAZO LIBRE OU ZONA VERDE
[Blue]	DE DEPORTIVO	[Purple]	INFRAESTRUTURA DE SERVIZO
[Orange]	RE RELIXIOSO	[Light Blue]	INFRAESTRUTURA PORTUARIA
[Yellow]	ED EDUCATIVO		
[Light Blue]	SC SOCIO-CULTURAL		
[Dark Blue]	AD ADMINISTRATIVO		
[Light Green]	AS ASISTENCIAL		
[Dark Green]	SA SANITARIO		
[Light Blue]	AL ALMACÉN		
[Dark Blue]	RS RESIDENCIAL		
[Light Green]	SE SEGURIDAD		
(Pb)	TITULARIDADE PÚBLICA		
(Pv)	TITULARIDADE PRIVADA		
ESTADO DA REDE VIARIA DE USO PÚBLICO			
[Grey]	VIARIO PAVIMENTADO	[Red]	APARCADOIRO
[White]	VIARIO SEN PAVIMENTAR	[Orange]	CARRIL BICI
[Dark Grey]	VIARIO SEN DEFINIR	[Yellow]	BEIRARRÚA
[Light Blue]	VIARIO PAVIMENTADO PEONIL		

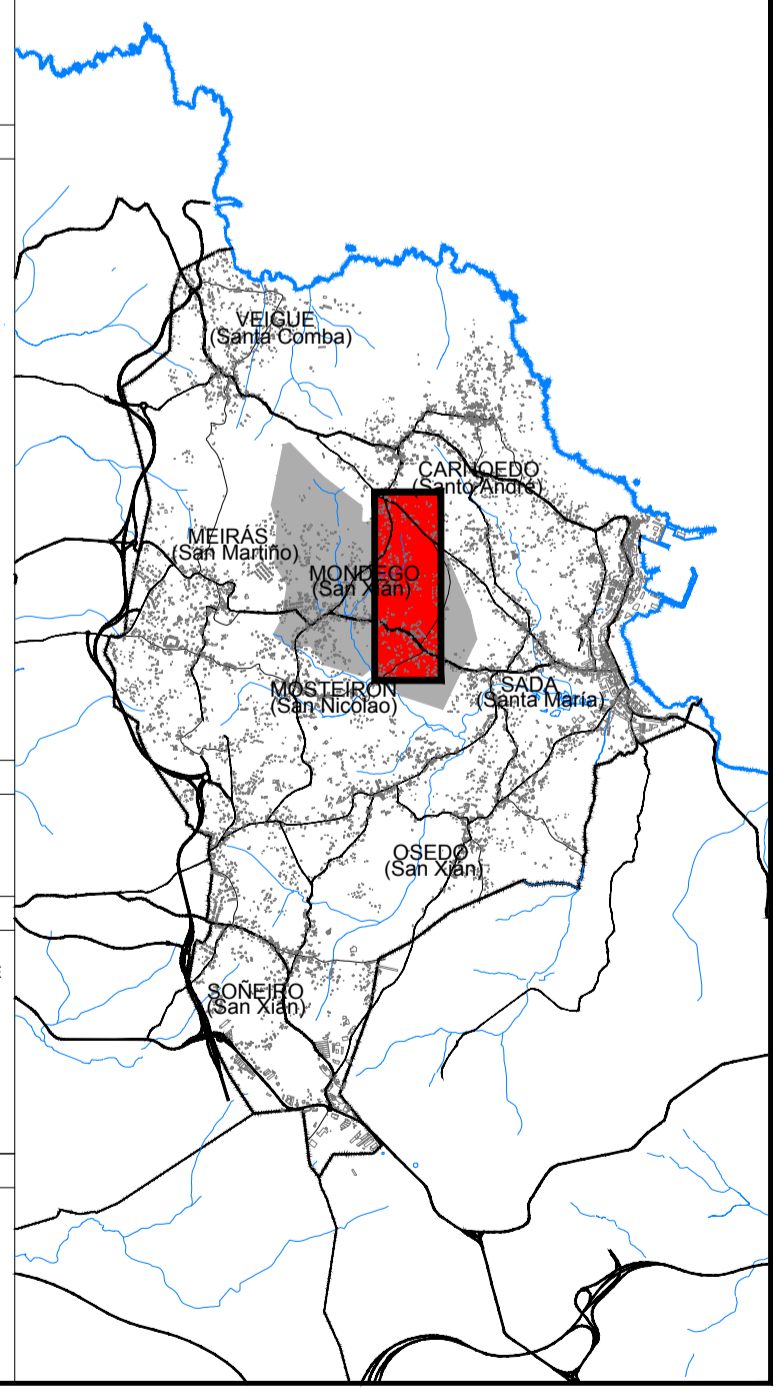

**PLAN XERAL DE ORDENACIÓN MUNICIPAL**

**SADA**


---

**DOCUMENTO DE APROBACIÓN PROVISIONAL**

**FEBREIRO 2.016**

---

<p>MONTEOLIVA ARQUITECTURA, S.L.P.</p>	<p>ESTUDO DO MODELO DE ASENTAMENTO</p> <p>NÚCLEOS: NÚCLEO COMÚN DA LAGOA</p>	<p>CÓDIGO DE PLANO:</p> <p><b>A-03-02</b></p>
<p>ANGEL L. MONTEOLIVA DIAZ, ARQUITECTO</p>	<p>PARROQUIA: MONDEGO</p>	<p>PLANO: 1/3.000 FOTO: 1/8.000</p>

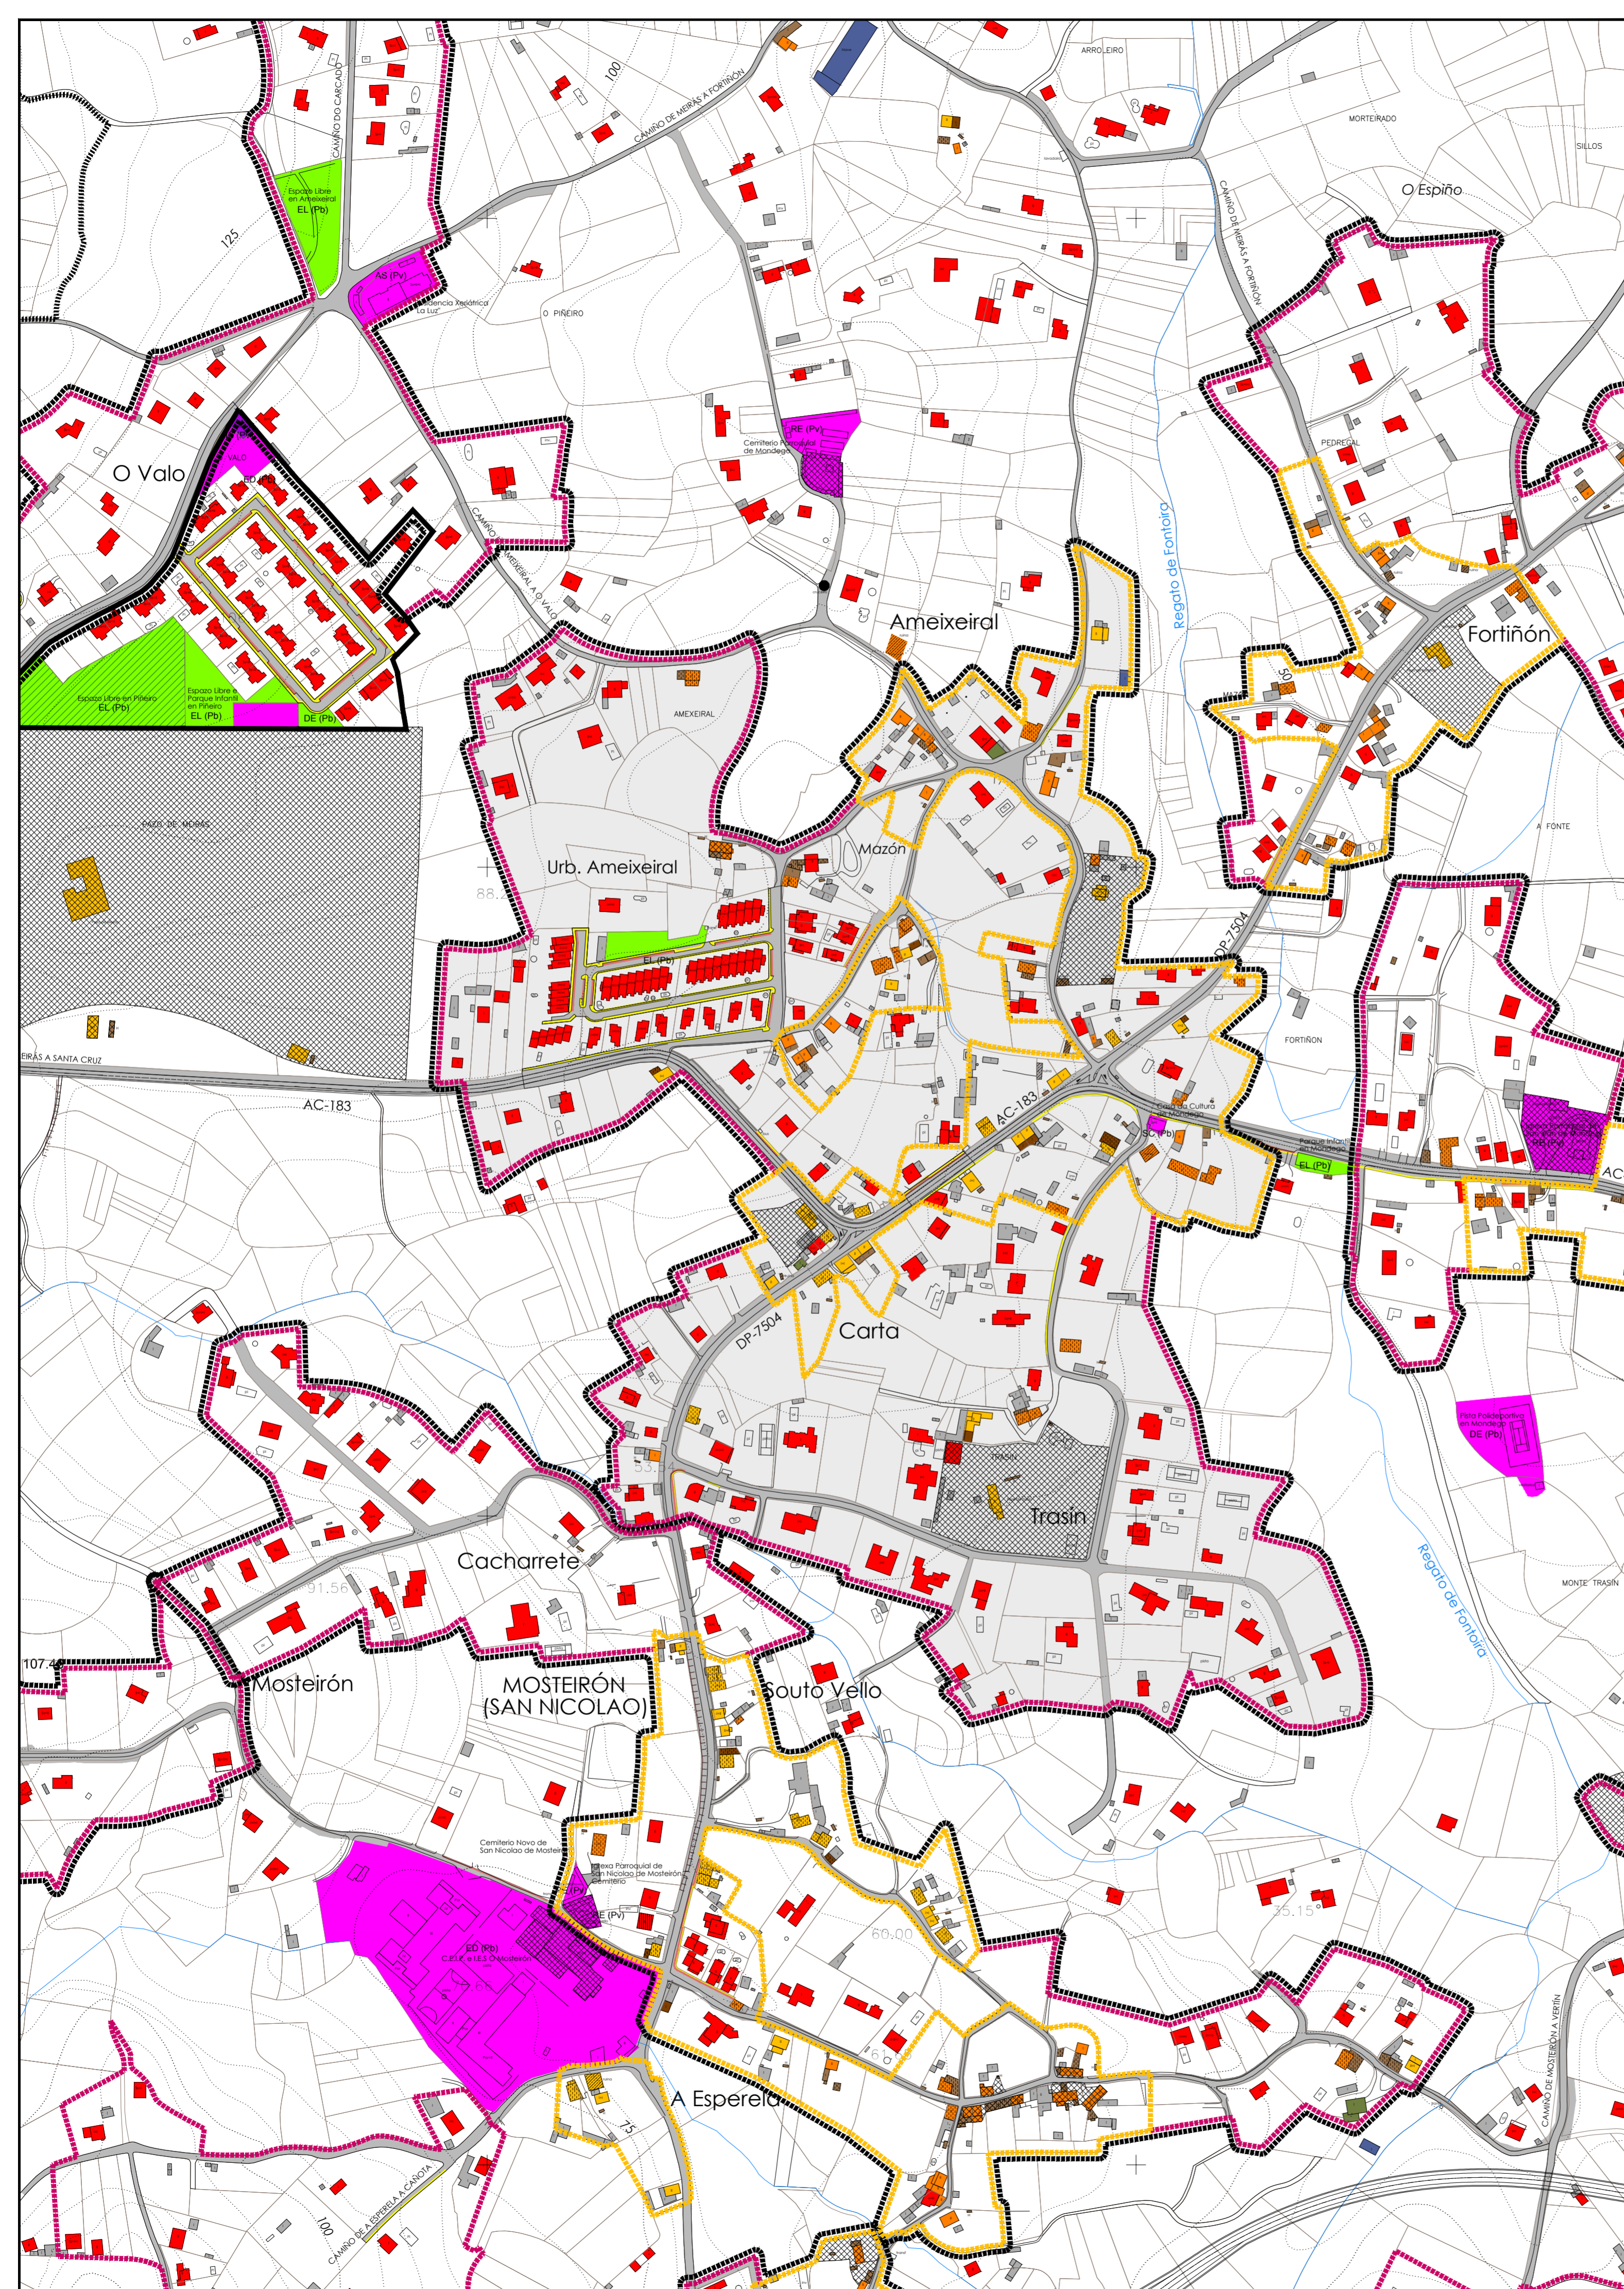

DELIMITACIÓN E SIMBOLOXÍA	
—+—	LÍMITE MUNICIPAL
---	LIÑA DELIMITADORA DO ASENTAMENTO HISTÓRICO / TRADICIONAL
---	LIÑA DELIMITADORA DO ASENTAMENTO COMÚN
---	LIÑA ENVOLVENTE DO ASENTAMENTO COMPLEXO
---	LIÑA DELIMITADORA DO ASENTAMENTO URBANO
---	SERVIDUME DE PROTECCIÓN DE COSTAS
---	ZONA DE INFLUENCIA DE COSTAS (500m)
---	D.P.M.T.
---	LIÑA DE RIBEIRA

USOS E TIPOLOXÍAS DAS EDIFICACIÓNS	
[Red]	VIVENDA CONTEMPORÁNEA
[Orange]	VIVENDA DE OXHE TRADICIONAL
[Yellow]	VIVENDA DE TRANSICIÓN
[Grey]	EDIFICACIÓN AUXILIAR CONTEMPORÁNEA
[Light Grey]	EDIFICACIÓN AUXILIAR TRADICIONAL
[Brown]	EDIFICACIÓN AUXILIAR DE TRANSICIÓN
[Green]	EDIF. USO AGROGANDIEIRO / FORESTAL
[Dark Green]	EDIF. USO INDUSTRIAL
[Blue]	EDIF. USO ALMACÉN / LOXÍSTICO
[Light Blue]	EDIF. USO TERCIARIO / COMERCIAL
[Light Blue]	EDIF. USO TERCIARIO / HOTELEIRO
[Light Blue]	USO COMERCIAL COMPLEMENTARIO
[Light Blue]	USO TALLER COMPLEMENTARIO
[Light Blue]	4. SITO
[Light Blue]	15. SEMISITO
[Light Blue]	1. BAIÑO
[Light Blue]	1. BAIÑO+1 PLANTA
[Light Blue]	11. BAIÑO+2 PLANTAS
[Light Blue]	11. PLANTA BAIXO COBERTA
[Light Blue]	H. HÓRREO
[Light Blue]	EDIF. EN CONSTRUCCIÓN
[Light Blue]	EDIF. TRANSFORMADA
[Light Blue]	EDIF. EN RUINAS
[Light Blue]	USO SEN DEFINIR


PATRIMONIO	
[Pattern]	ARQUITECTÓNICO
[Pattern]	ARQUEOLÓXICO

USOS DOTACIONAIS	
[Pink]	EQUIPAMENTO
[Green]	DE DEPORTIVO
[Green]	DE RECREO
[Green]	ED. EDUCATIVO
[Green]	RS. SOCIO-CULTURAL
[Green]	AD. ADMINISTRATIVO
[Green]	AS. ASISTENCIAL
[Green]	SA. SANITARIO
[Green]	AL. ALUMEN
[Green]	RS. RESIDENCIAL DE SEGURIDAD
[Green]	ESPAZO LIBRE OU ZONA VERDE
[Green]	INFRAESTRUTURA DE SERVIZO
[Green]	INFRAESTRUTURA PORTUARIA
[Green]	(PB) TITULARIDADE PÚBLICA
[Green]	(PV) TITULARIDADE PRIVADA

ESTADO DA REDE VIARIA DE USO PÚBLICO	
[Grey]	VIARIO PAVIMENTADO
[Grey]	VIARIO SEN PAVIMENTAR
[Grey]	VIARIO SEN DEFINIR
[Grey]	VIARIO PAVIMENTADO PEGNIL
[Red]	APARCADOIRO
[Orange]	CARRIL BICI
[Yellow]	BEIRARRUA



PLAN XERAL DE ORDENACIÓN MUNICIPAL
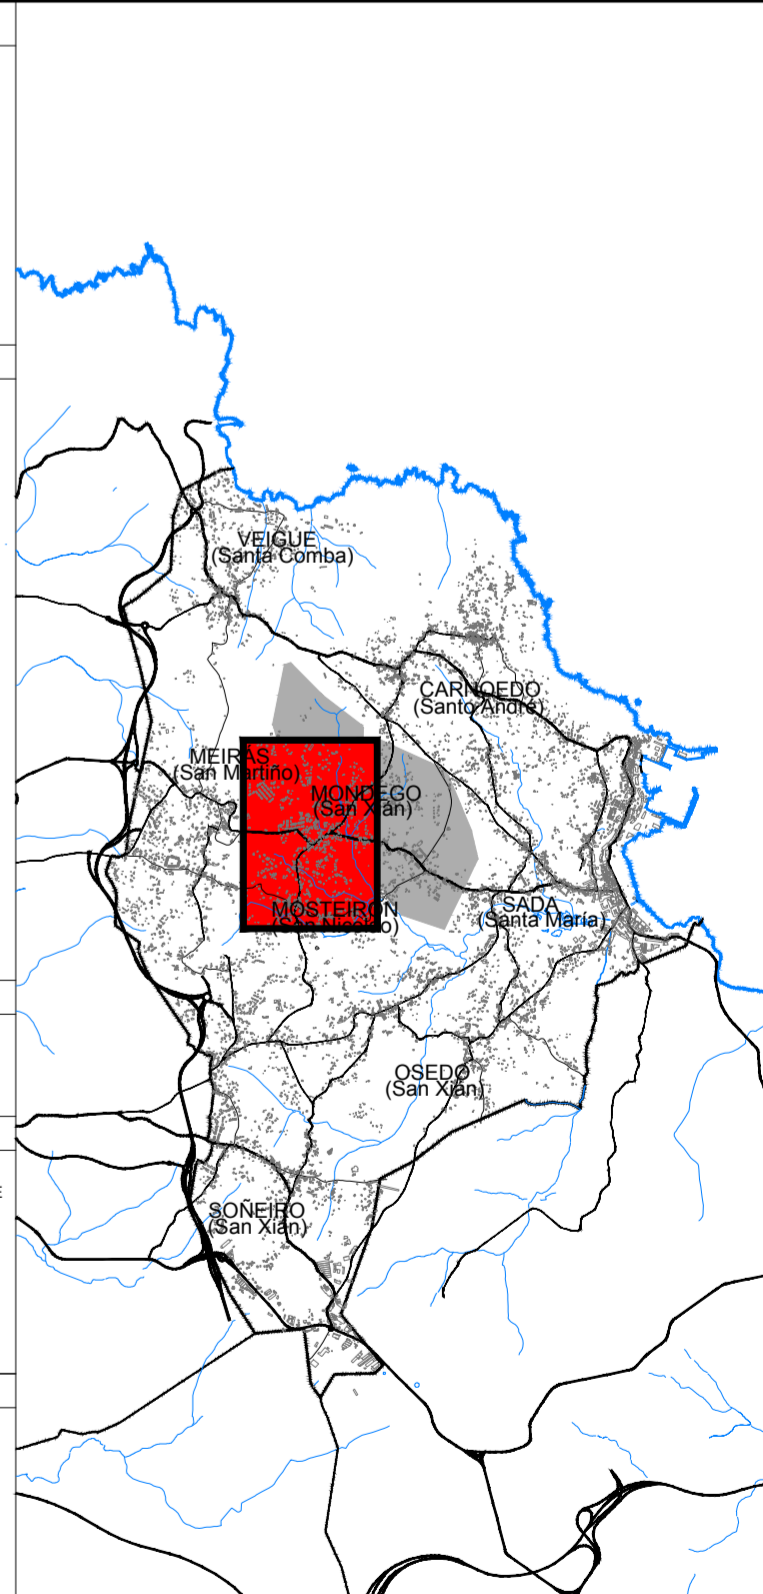
# SADA

DOCUMENTO DE APROBACIÓN PROVISIONAL FEBREIRO 2016



ESTUDIO DO MODELO DE ASENTAMENTO

NÚCLEOS: N. COMPLEXO DE AMEXEIRAL

PARROQUIA: MONDEGO

CÓDIGO DE PLANO: A-03-03

PLANO: 1:3.000 FOTO: 1:9.000

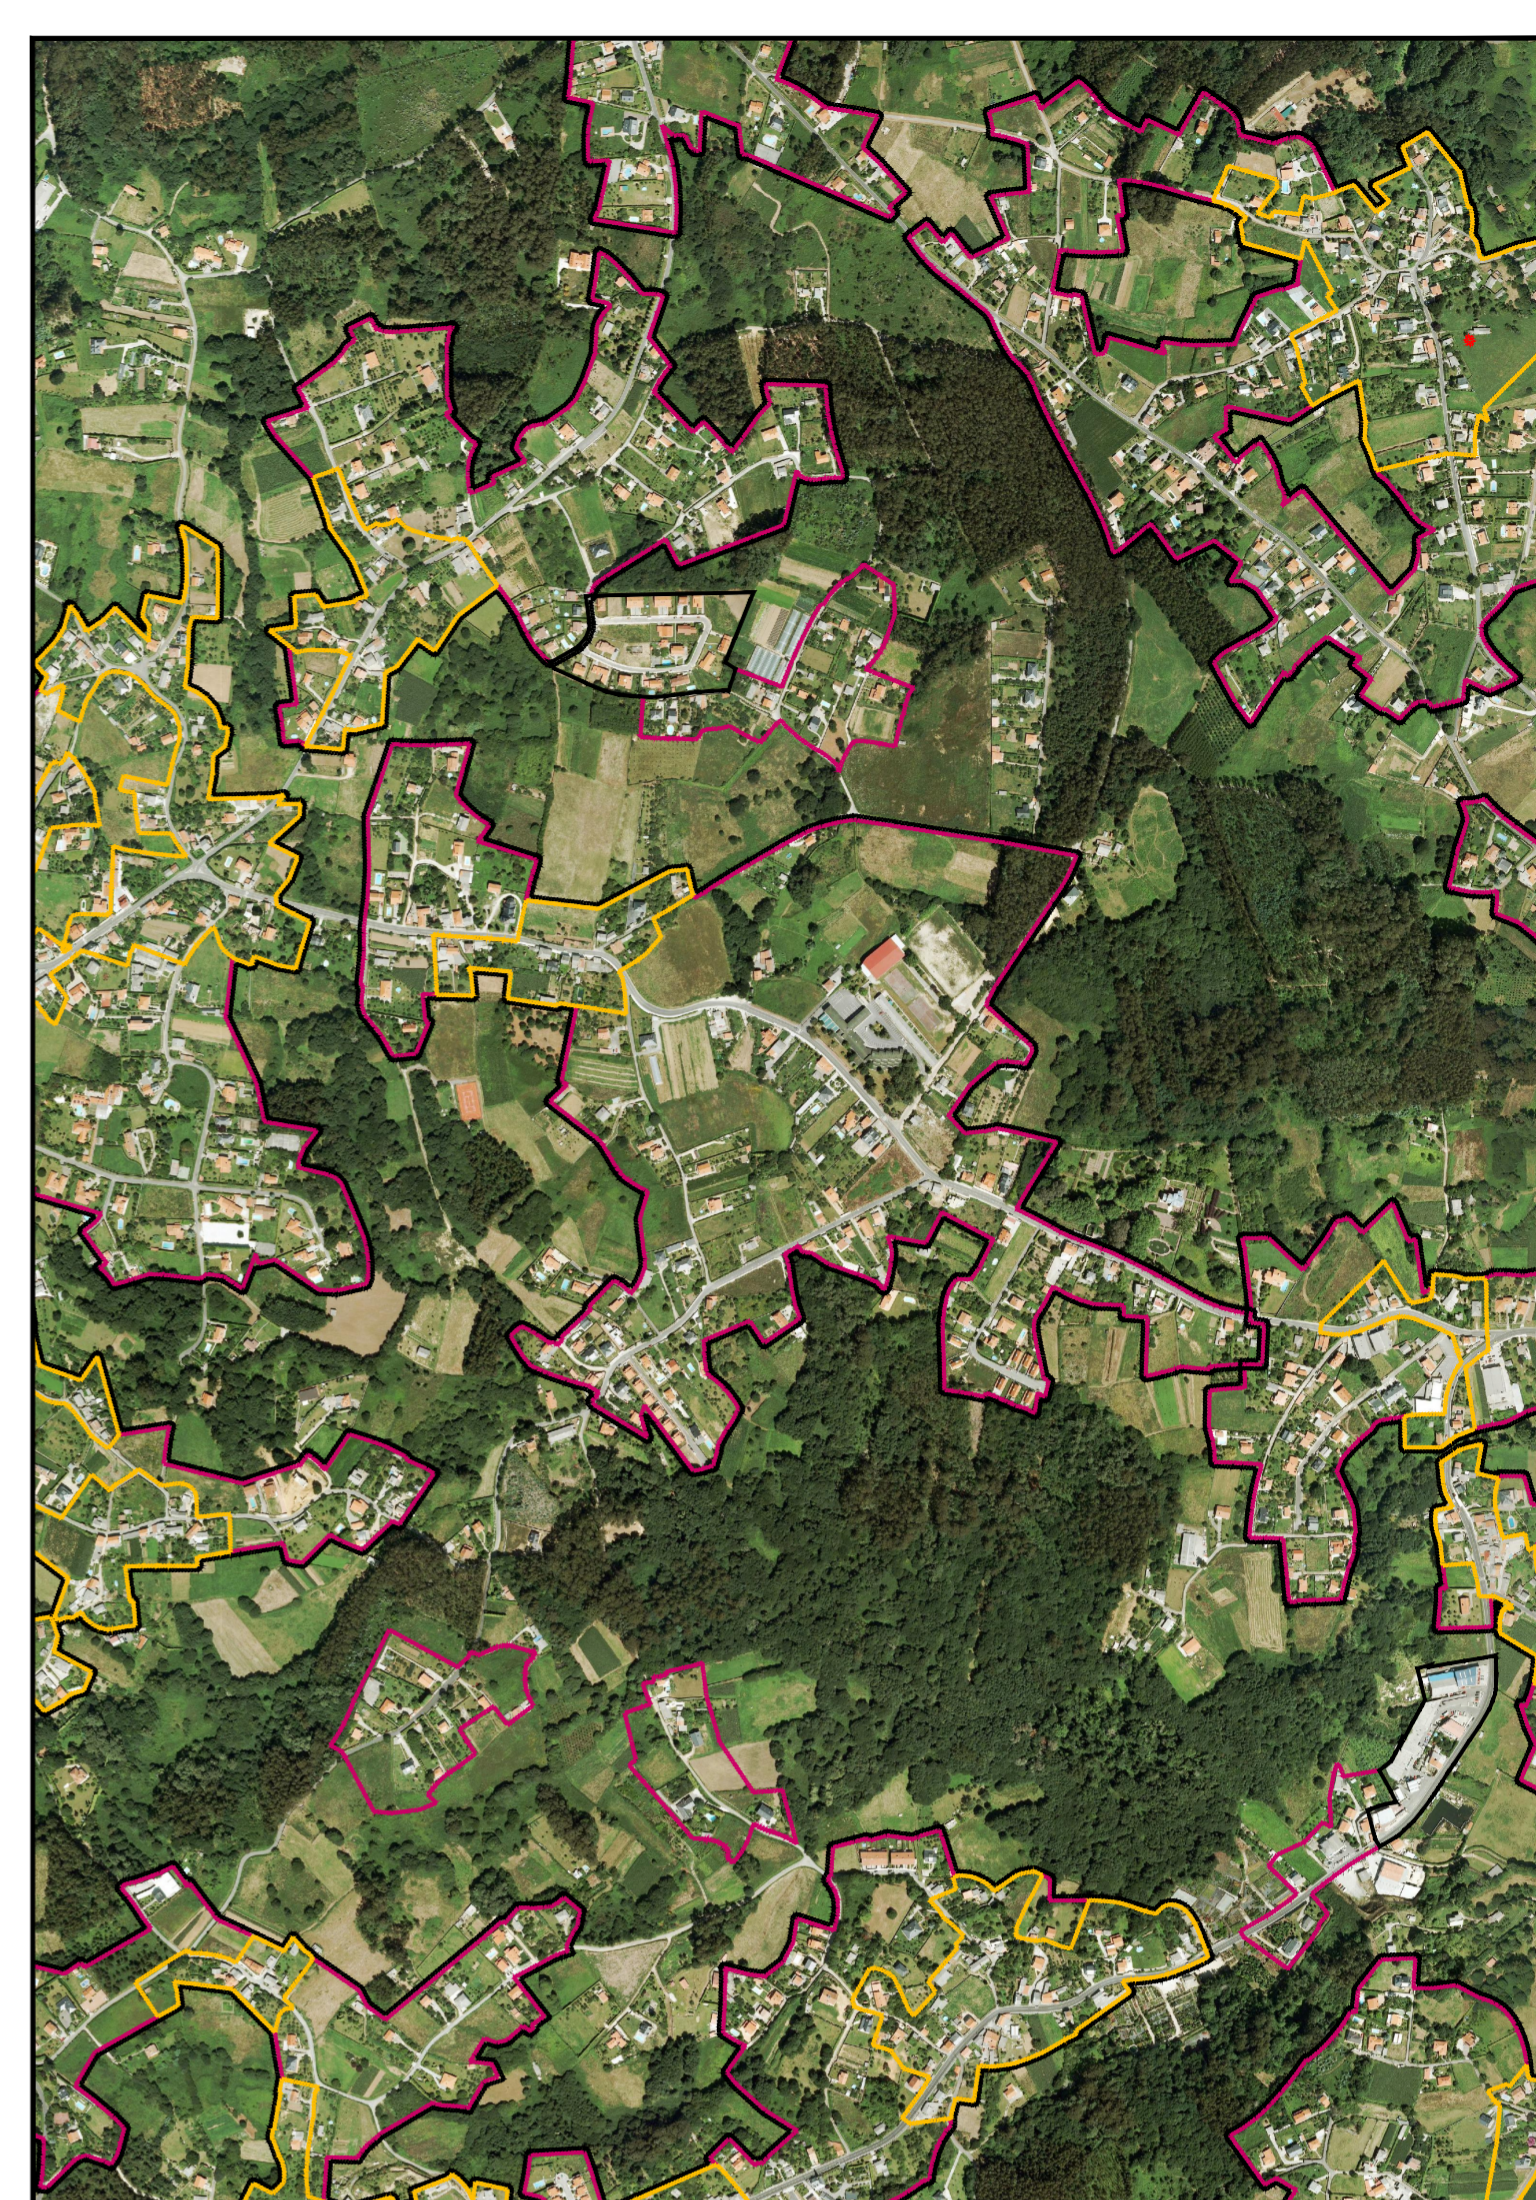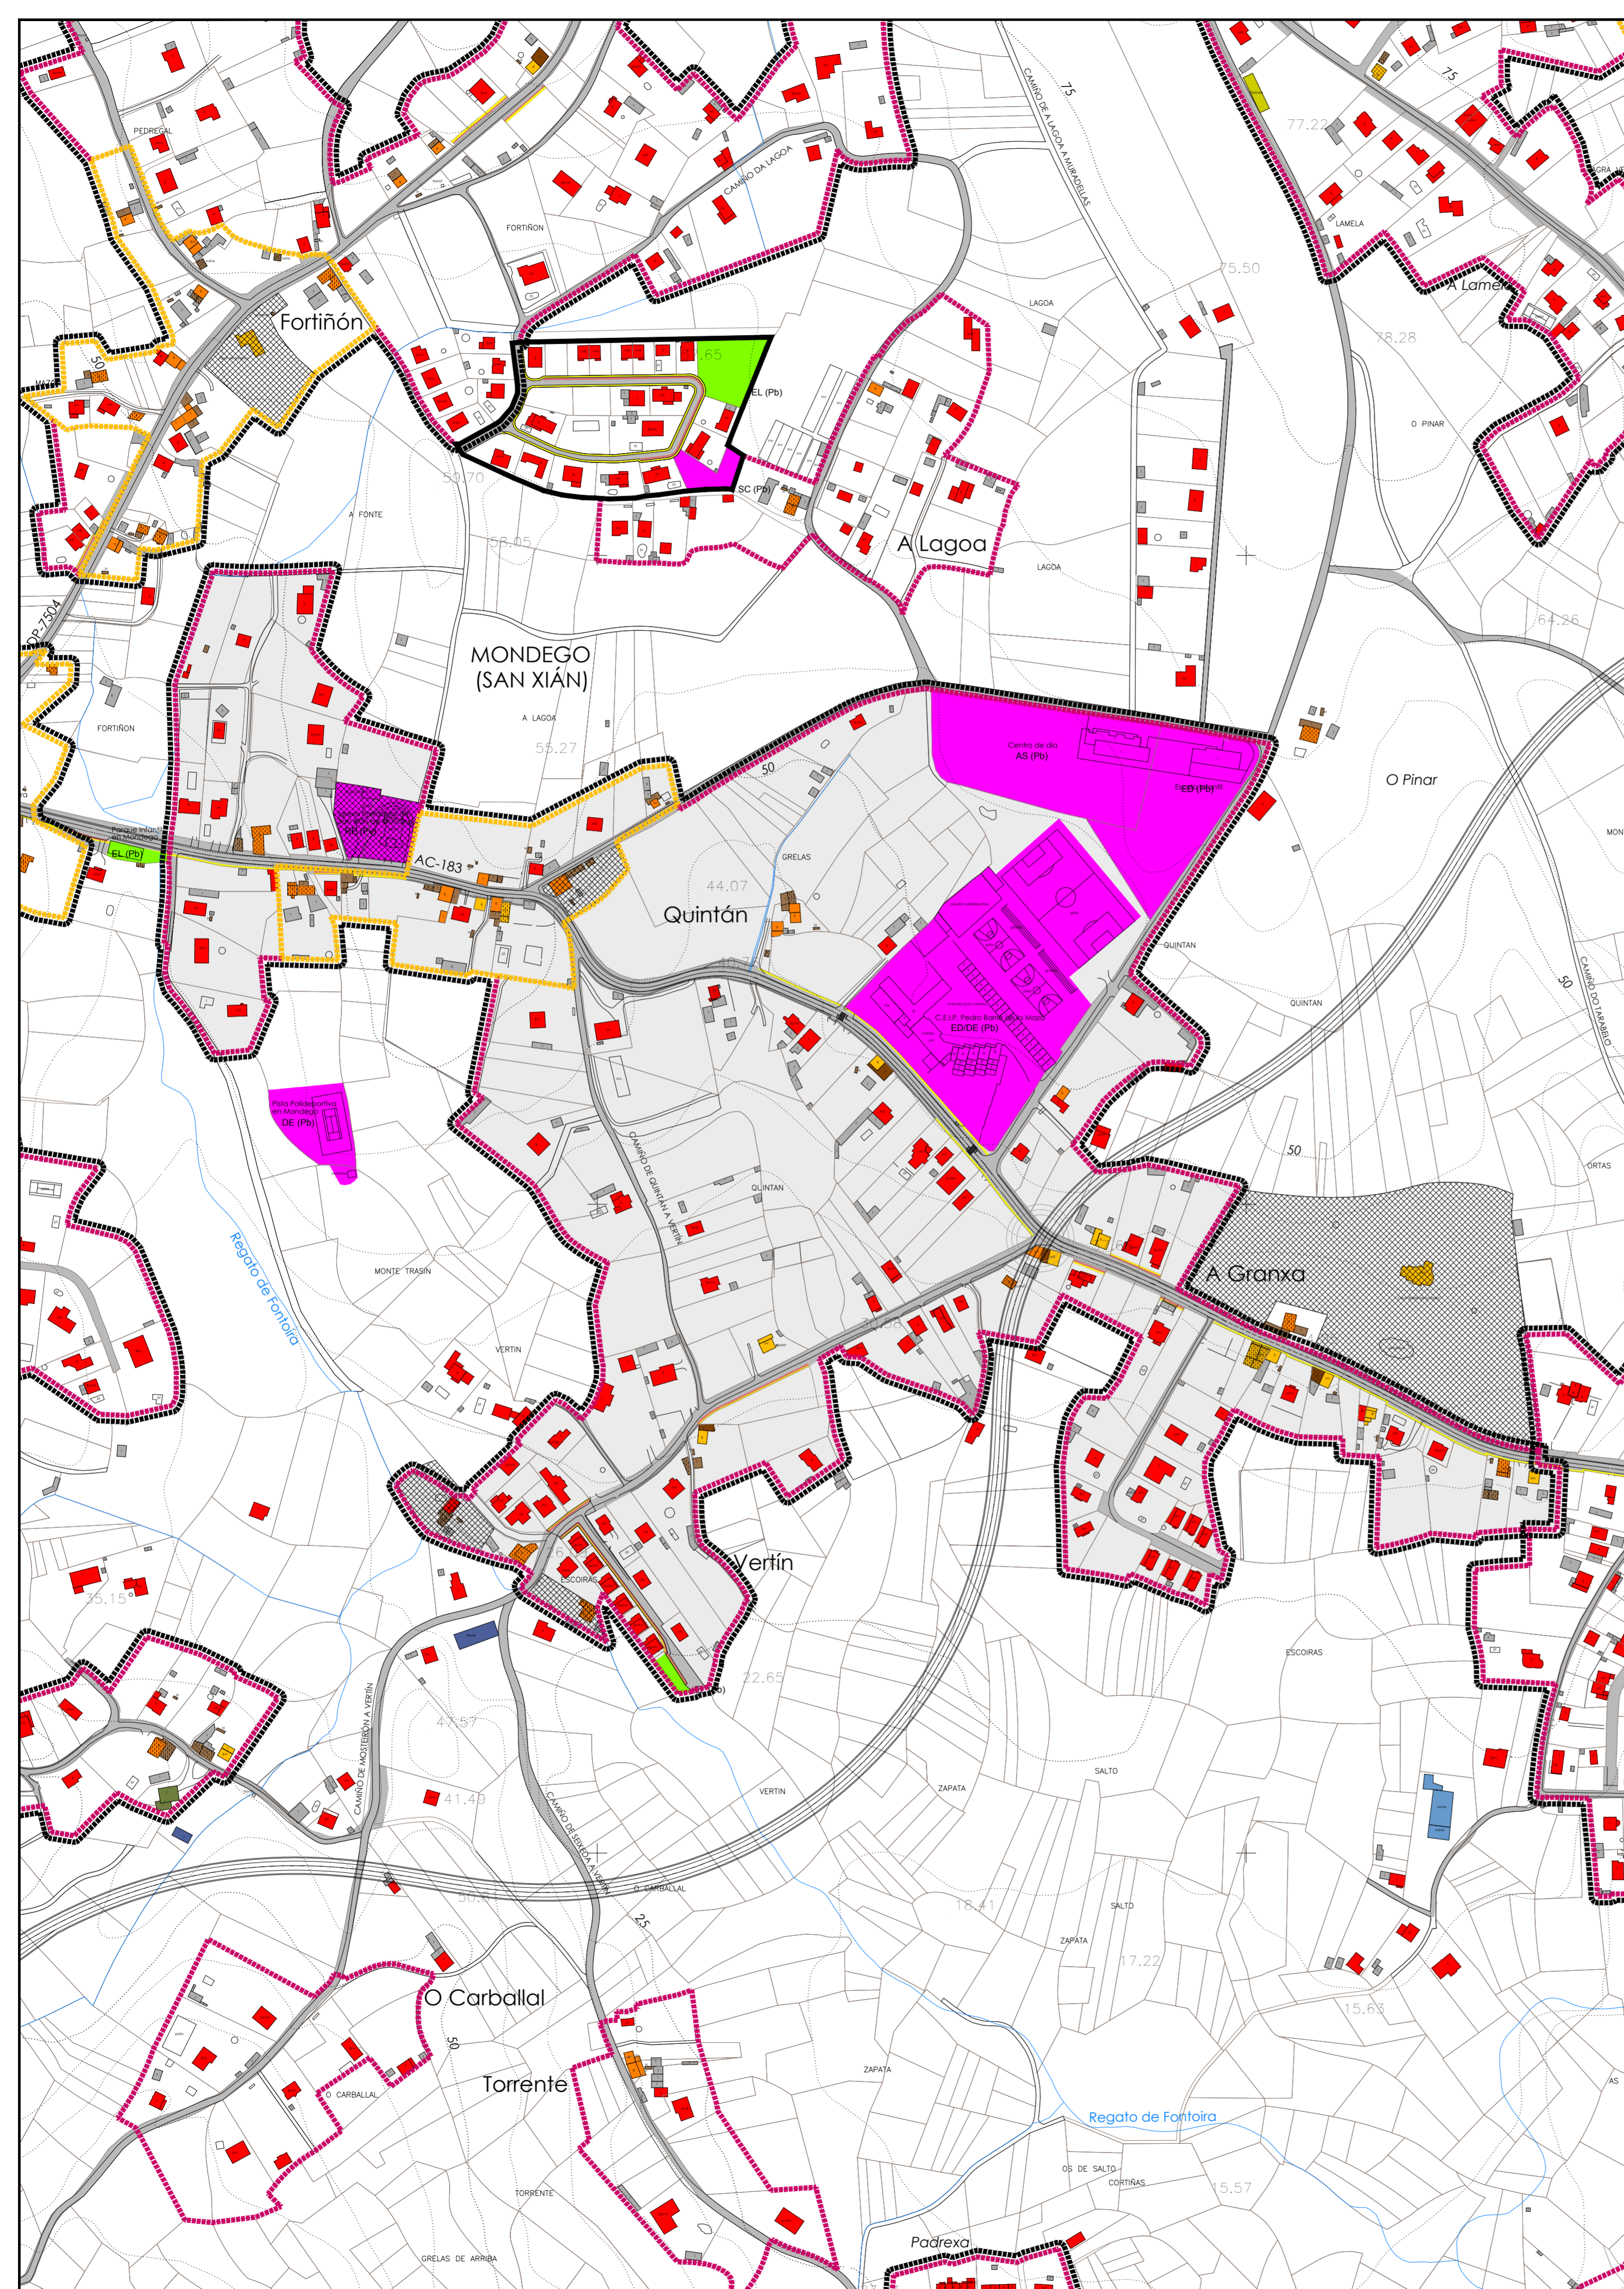

DELIMITACIÓN E SIMBOLOXÍA	
—+—	LÍMITE MUNICIPAL
—●—●—	LÍÑA DELIMITADORA DO ASENTAMENTO HISTÓRICO / TRADICIONAL
—●—●—	LÍÑA DELIMITADORA DO ASENTAMENTO COMÚN
—●—●—	LÍÑA ENVOLVENTE DO ASENTAMENTO COMPLEXO
—●—●—	LÍÑA DELIMITADORA DO ASENTAMENTO URBANO
—●—●—	SERVIDUME DE PROTECCIÓN DE COSTAS
—●—●—	ZONA DE INFLUENCIA DE COSTAS (500m)
—●—●—	D.P.M.T.
—●—●—	LÍÑA DE RIBEIRA

USOS E TIPOLOXÍAS DAS EDIFICACIÓN	
[Red]	VIVENDA CONTEMPORÁNEA
[Orange]	VIVENDA DE ORIXE TRADICIONAL
[Yellow]	VIVENDA DE TRANSICIÓN
[Light Blue]	EDIFICACIÓN AUXILIAR CONTEMPORÁNEA
[Light Green]	EDIFICACIÓN AUXILIAR TRADICIONAL
[Light Purple]	EDIFICACIÓN AUXILIAR DE TRANSICIÓN
[Light Yellow]	EDIF. USO AGROGANDEIRO / FORESTAL
[Light Blue-Gray]	EDIF. USO INDUSTRIAL
[Light Green-Gray]	EDIF. USO ALMACÉN / LOXÍSTICO
[Light Blue-Gray]	EDIF. USO TERCIARIO / COMERCIAL
[Light Green-Gray]	EDIF. USO TERCIARIO / HOTELEIRO
[Light Purple-Gray]	USO COMERCIAL COMPLEMENTARIO
[Light Blue-Gray]	USO TALLER COMPLEMENTARIO
[Light Green]	4. SOTO
[Light Blue]	15. SEMISOTO
[Light Yellow]	1. BAIÑO
[Light Green]	1. BAIÑO+1 PLANTA
[Light Blue]	11. BAIÑO+2 PLANTAS
[Light Yellow]	11. PLANTA BAIXO CUBERTA
[Light Green]	H. HÖRREO
[Light Blue]	EDIF. EN CONSTRUCCIÓN
[Light Green]	EDIF. TRANSFORMADA
[Light Yellow]	EDIF. EN RUINAS
[Light Blue]	USO SEN DEFINIR


PATRIMONIO	
[Red]	ARQUITECTÓNICO
[Light Blue]	ARQUEOLÓXICO

USOS DOTACIONAIS	
[Light Green]	EQUIPAMENTO DE DEPORTIVO RECREATIVO
[Light Blue]	ED. EDUCATIVO
[Light Yellow]	ED. SOCIO-CULTURAL
[Light Green]	ED. ADMINISTRATIVO
[Light Blue]	AS. ASISTENCIAL
[Light Yellow]	SA. SANITARIO
[Light Green]	AL. ALUMENOS
[Light Blue]	RS. RESIDENCIAL DE SEGURIDAD
[Light Green]	ESPAZO LIBRE OU ZONA VERDE
[Light Blue]	INFRAESTRUTURA DE SERVIZO
[Light Yellow]	INFRAESTRUTURA PORTUARIA
(PB)	TITULARIDADE PÚBLICA
(PV)	TITULARIDADE PRIVADA

ESTADO DA REDE VIARIA DE USO PÚBLICO	
[Light Blue]	VIARIO PAVIMENTADO
[Light Green]	VIARIO SEN PAVIMENTAR
[Light Yellow]	VIARIO SEN DEFINIR
[Light Blue]	VIARIO PAVIMENTADO PEGNIL
[Light Green]	APARCADOIRO
[Light Yellow]	CARRIL BICI
[Light Blue]	BEIRARRUA



PLAN XERAL DE ORDENACIÓN MUNICIPAL

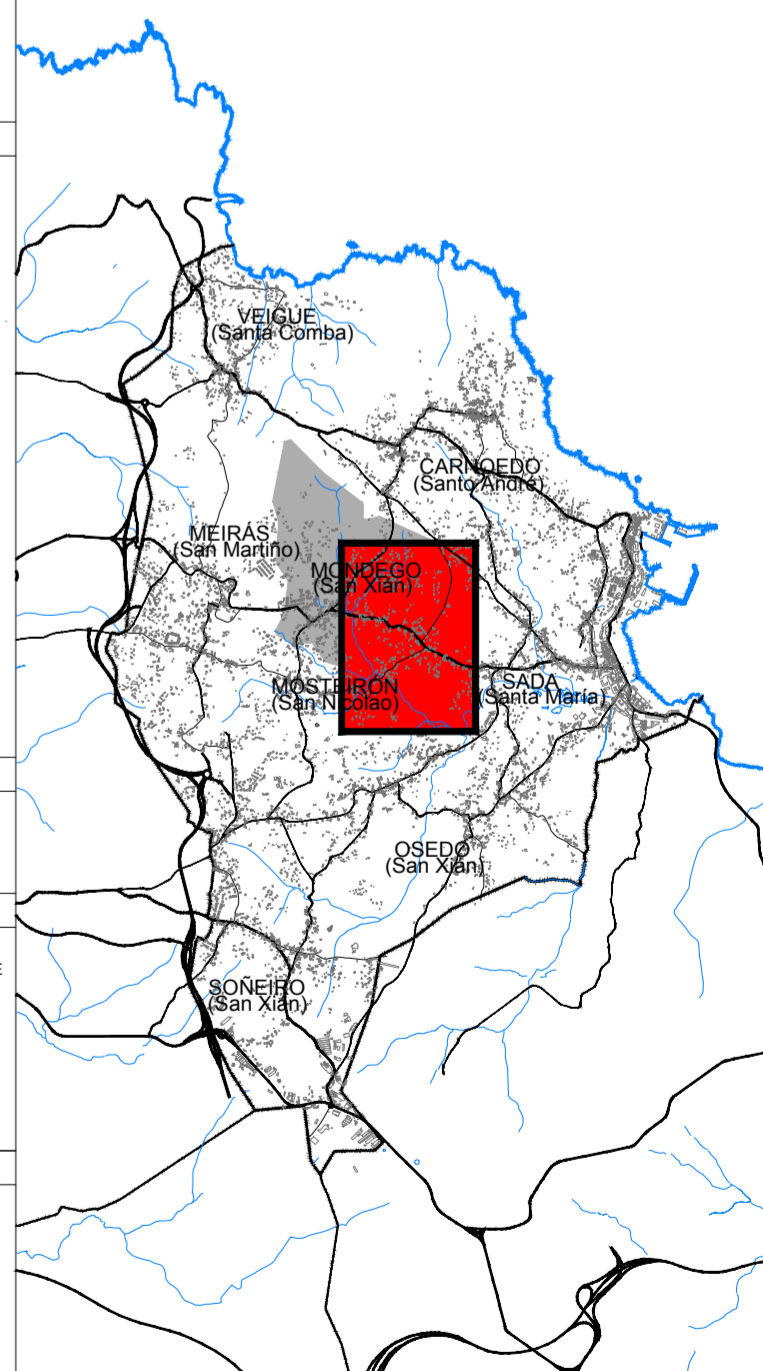SADA



DOCUMENTO DE APROBACIÓN PROVISIONAL FEBREIRO 2016

	ESTUDIO DO MODELO DE ASENTAMENTO	CÓDIGO DE PLANO:
	NÚCLEOS: NÚCLEO COMPLEXO DE QUINTÁN	A-03-04
ANGEL L. MONTEOLIVA DIAZ, ARQUITECTO	PARROQUIA: MONDEGO	PLANO: 1/3.000 FOTO: 1/9.000