


CLASIFICACIÓN DO SOLO

	SOLO URBANO
	SOLO URBANIZABLE DELIMITADO
	SOLO URBANIZABLE NON DELIMITADO
	SOLO DE NÚCLEO RURAL HISTÓRICO-TRADICIONAL
	SOLO DE NÚCLEO RURAL COMÚN
	SOLO RÚSTICO

SERVIDUMES AERONÁUTICAS E RADIOELÉCTRICAS

	LÍNAS DE NIVEL EN SERVIZUMES AERONÁUTICAS
	CONTORNO DE SERVIZUMES AERONÁUTICAS
	ZONA DE SEGURIDADE RADIOELÉCTRICA

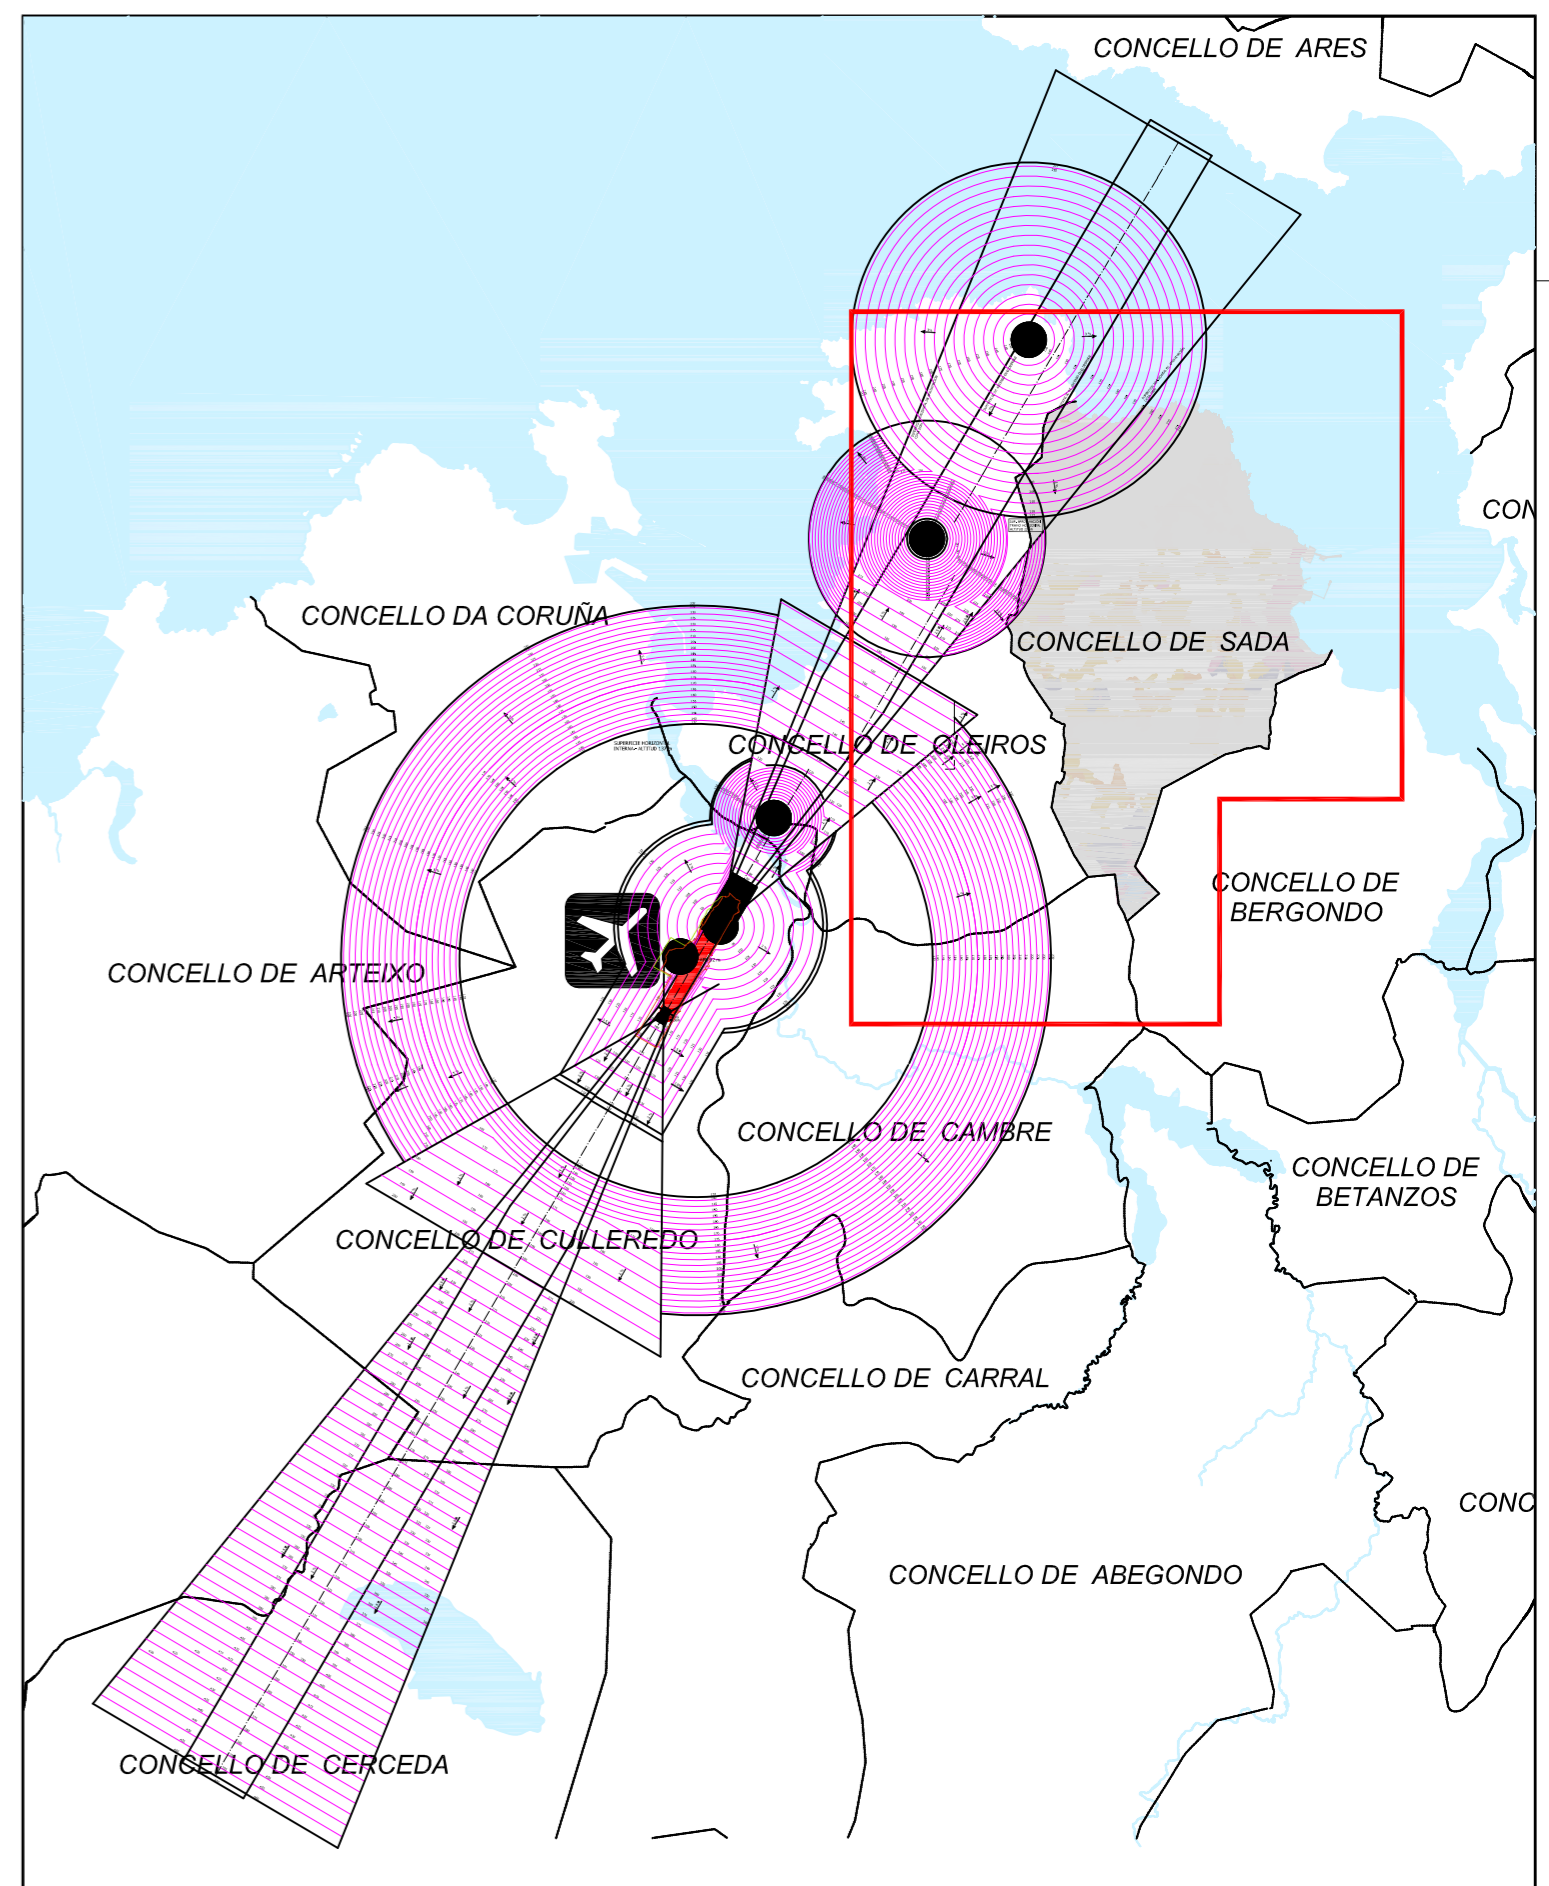

PLAN XERAL DE ORDENACIÓN MUNICIPAL

SADA

DOCUMENTO DE APROBACIÓN INICIAL **OCTUBRO 2.012**

SERVIDUMES AERONÁUTICAS E RADIOELÉCTRICAS

ORDENACIÓN DE ESTRUTURA XERAL E PROPOSTA DE SERVIZUMES AERONÁUTICAS E RADIOELÉCTRICAS



CÓDIGO DE PLANO: SA-01

ESCALA: 1 / 15.000

MONTEPIÑA ARQUITECTURA S.L.P.
ANGEL L. MONTEPIÑA DIAZ, ARQUITECTO

DO PLAN DIRECTOR DO AEROPORTO DE A CORUÑA

TVOR/DME LRA
Elev. 127.00m.

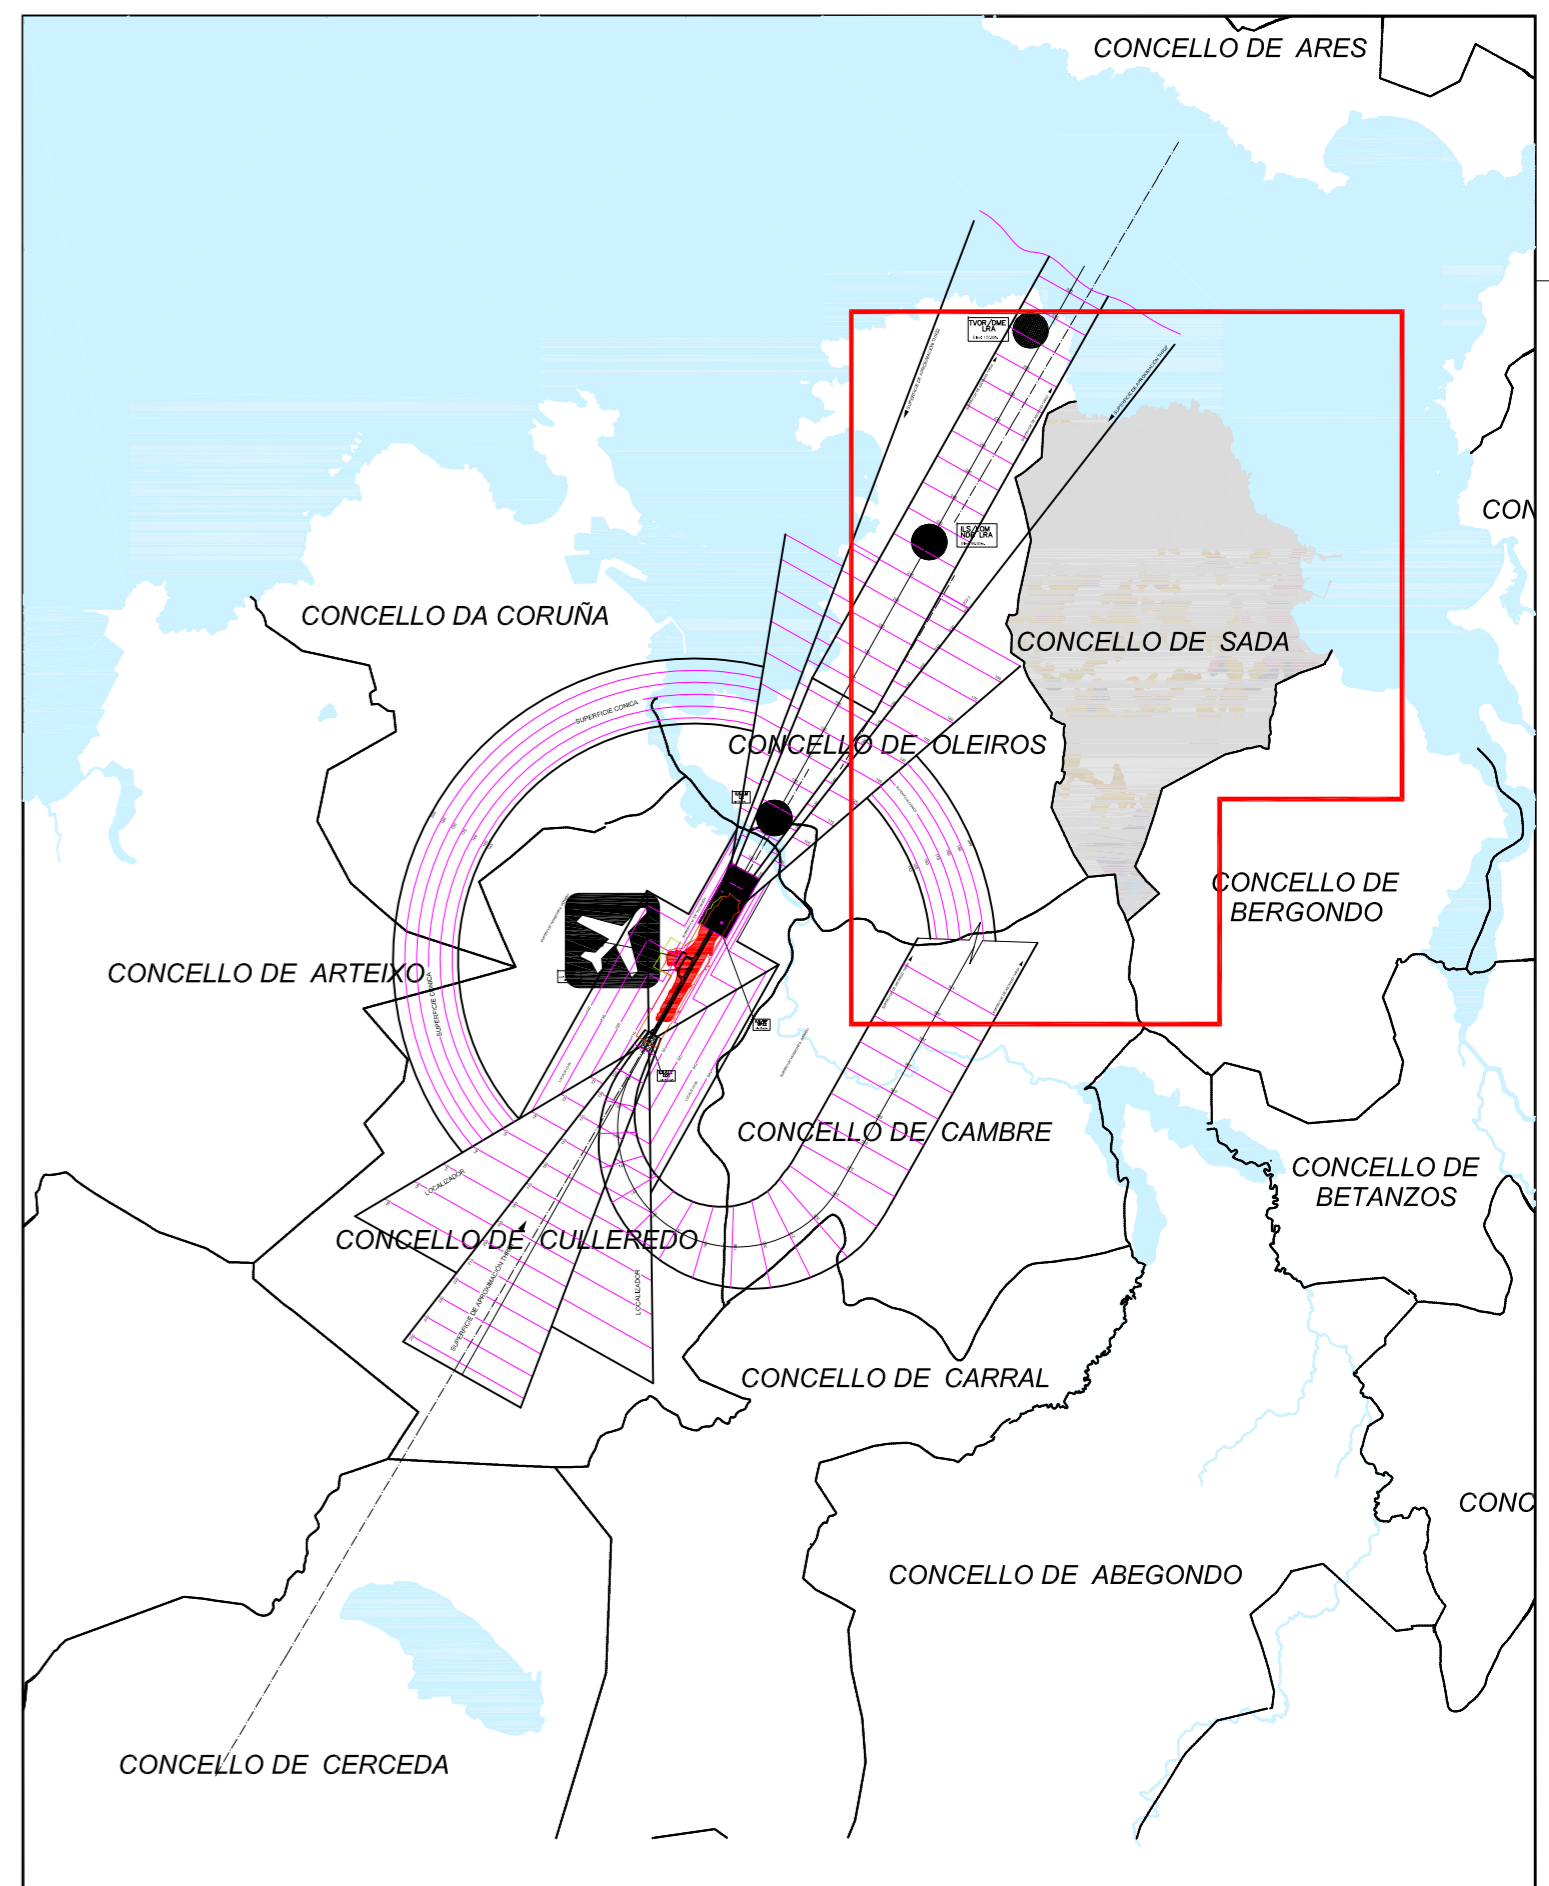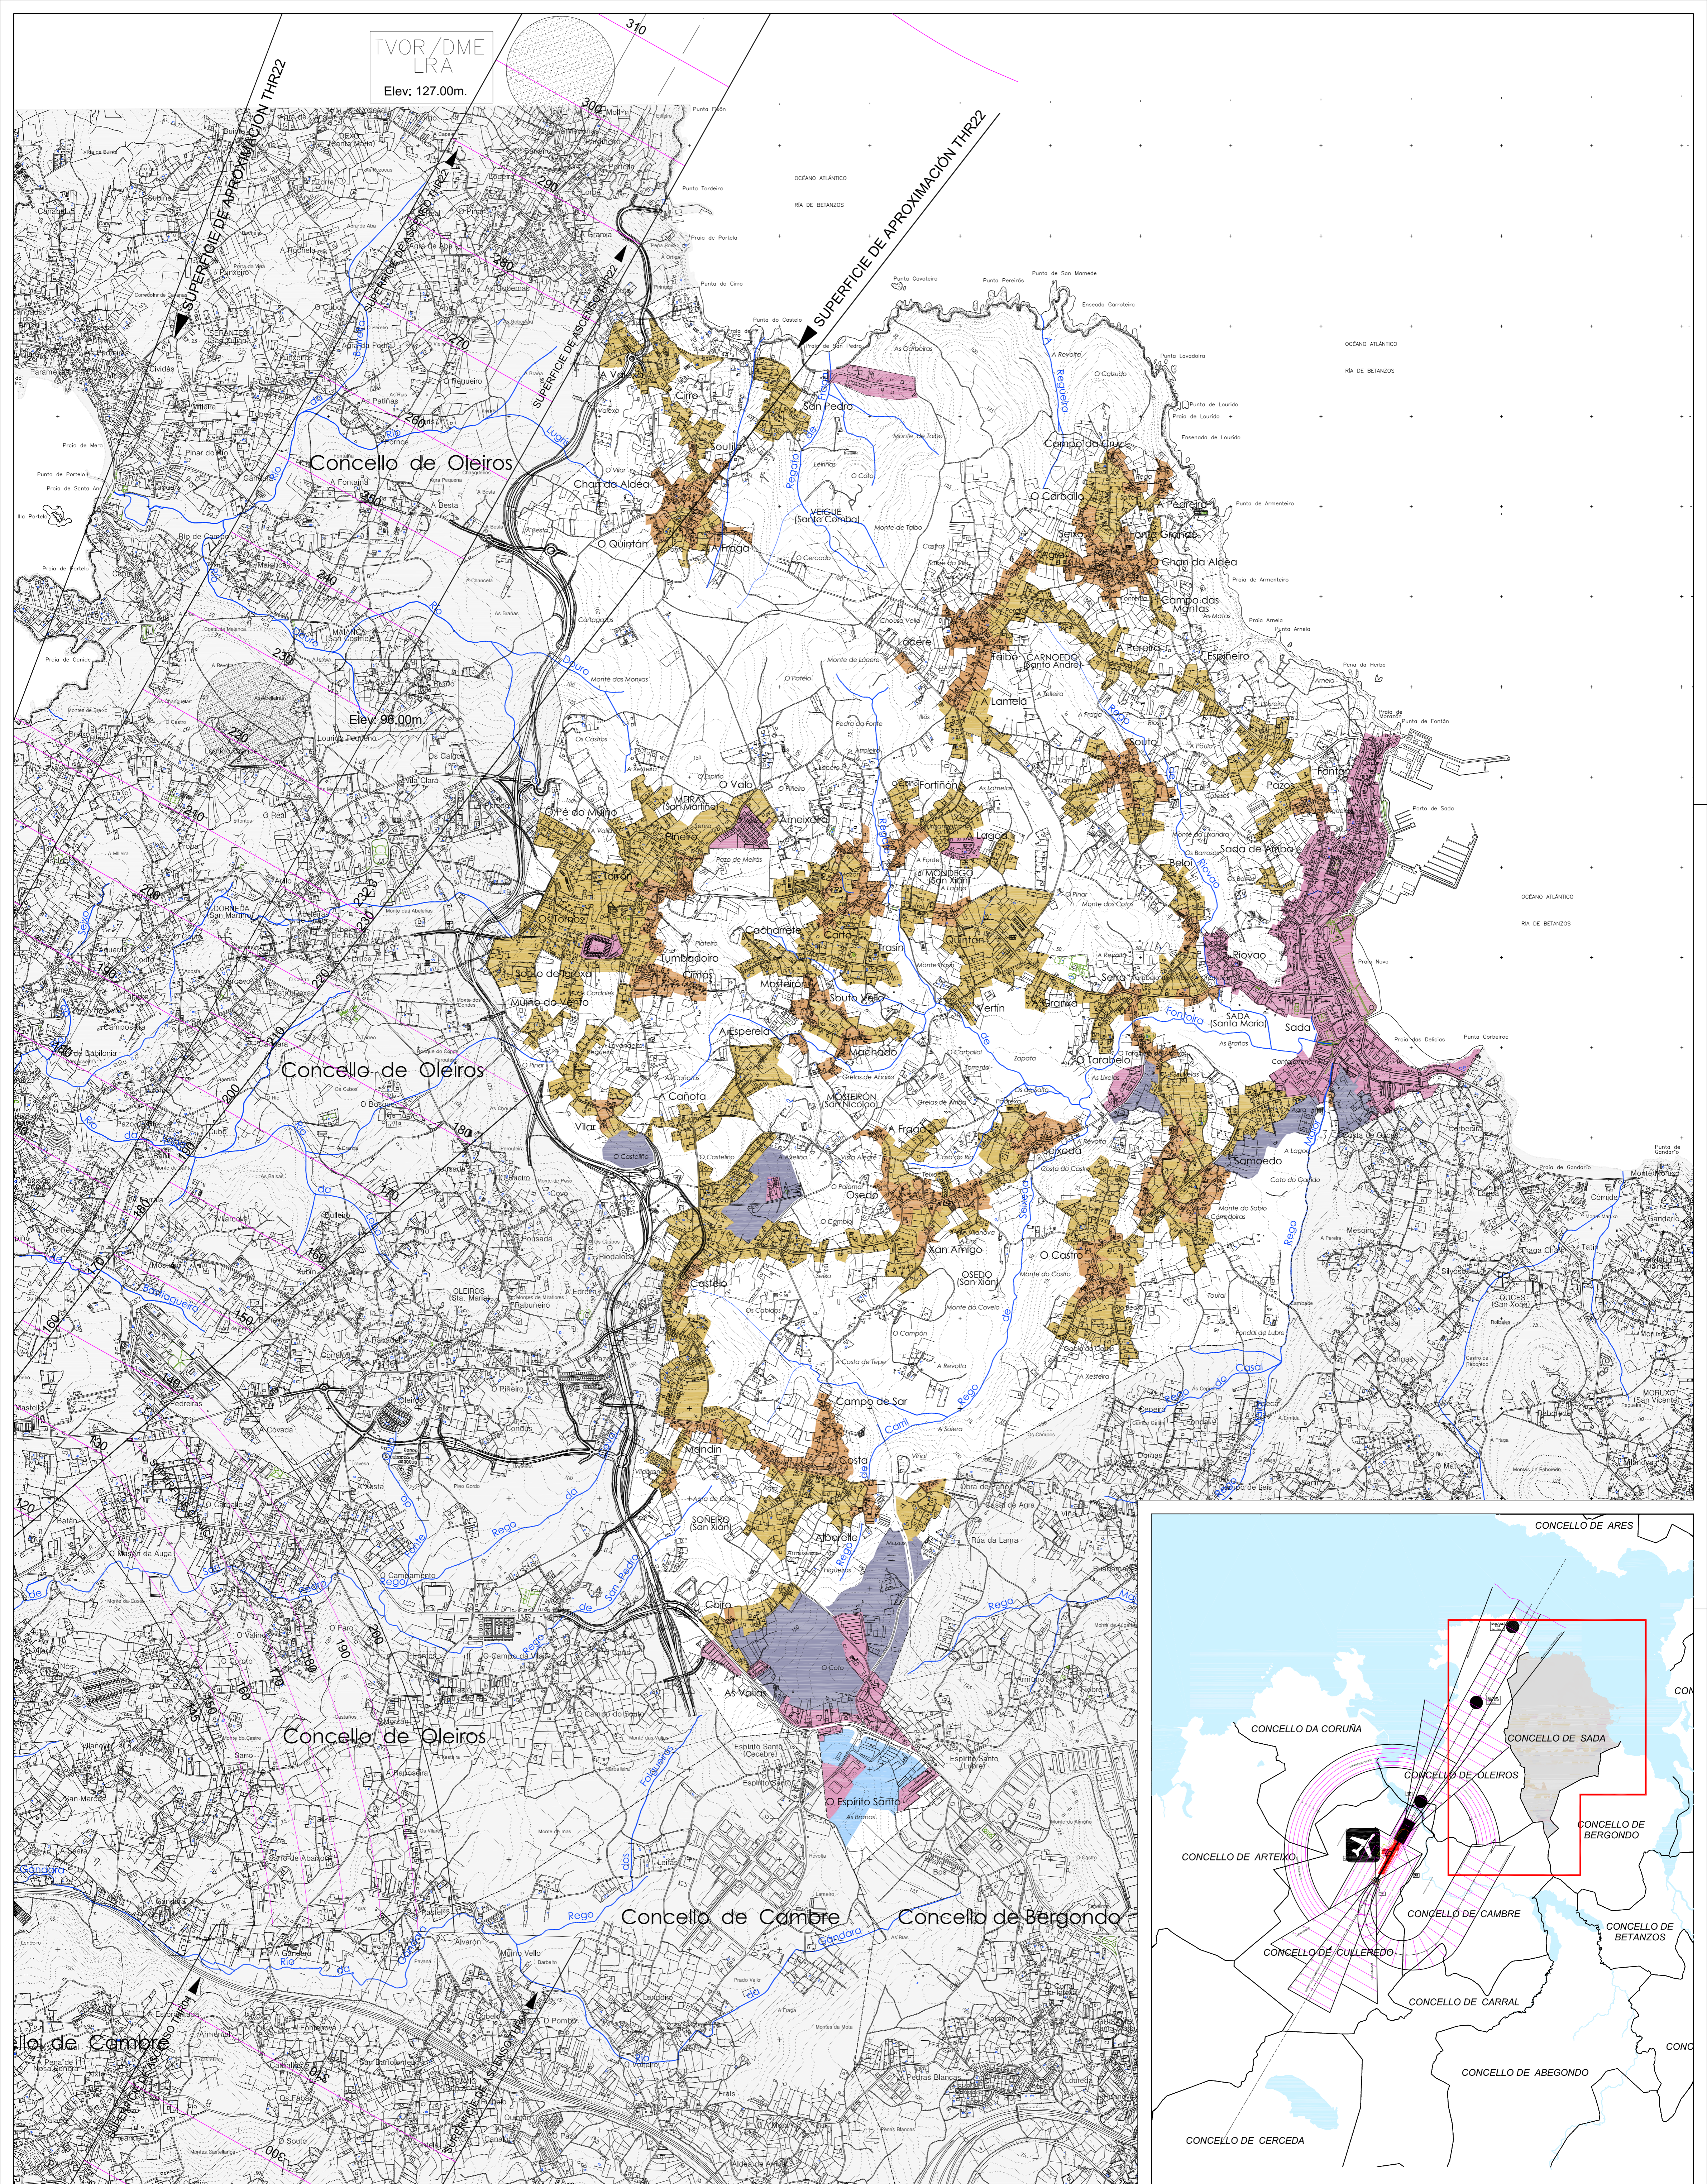

CLASIFICACIÓN DO SOLO	SERVIDUMES AERONÁUTICAS E RADIOELÉCTRICAS
SOLO URBANO	LÍNIAS DE NIVEL EN SERVIDUMES AERONÁUTICAS
SOLO URBANIZABLE DELIMITADO	CONTORNO DE SERVIDUMES AERONÁUTICAS
SOLO URBANIZABLE NON DELIMITADO	ZONA DE SEGURIDADE RADIOELÉCTRICA
SOLO DE NÚCLEO RURAL HISTÓRICO-TRADICIONAL	
SOLO DE NÚCLEO RURAL COMÚN	
SOLO RÚSTICO	

PLAN XERAL DE ORDENACIÓN MUNICIPAL

SADA

DOCUMENTO DE APROBACIÓN INICIAL OUTUBRO 2.012

SERVIDUMES AERONÁUTICAS E RADIOELÉCTRICAS

ORDENACIÓN DE ESTRUCTURA XERAL E

SERVIDUMES AERONÁUTICAS E RADIOELÉCTRICAS DE DESENROLO PREVISIBL DO PLAN DIRECTOR DO AEROPORTO DE A CORUÑA

CÓDIGO DE PLANO: **SA-02**

ESCALA: 1 / 15.000

MONTEOIA ARQUITECTURA S.L.P.
ANGEL L. MONTEOIA DIAZ, ARQUITECTO